


フェンス工事 施工概略図

YKK AP レスティナメッシュフェンス2型 自由柱
本体1枚 (W×H) = (1,975mm×800mm) × 8枚
自由柱: T80×11本
端部カバー: T80×1セット
エンドキャップ: 2セット
色: ホワイト

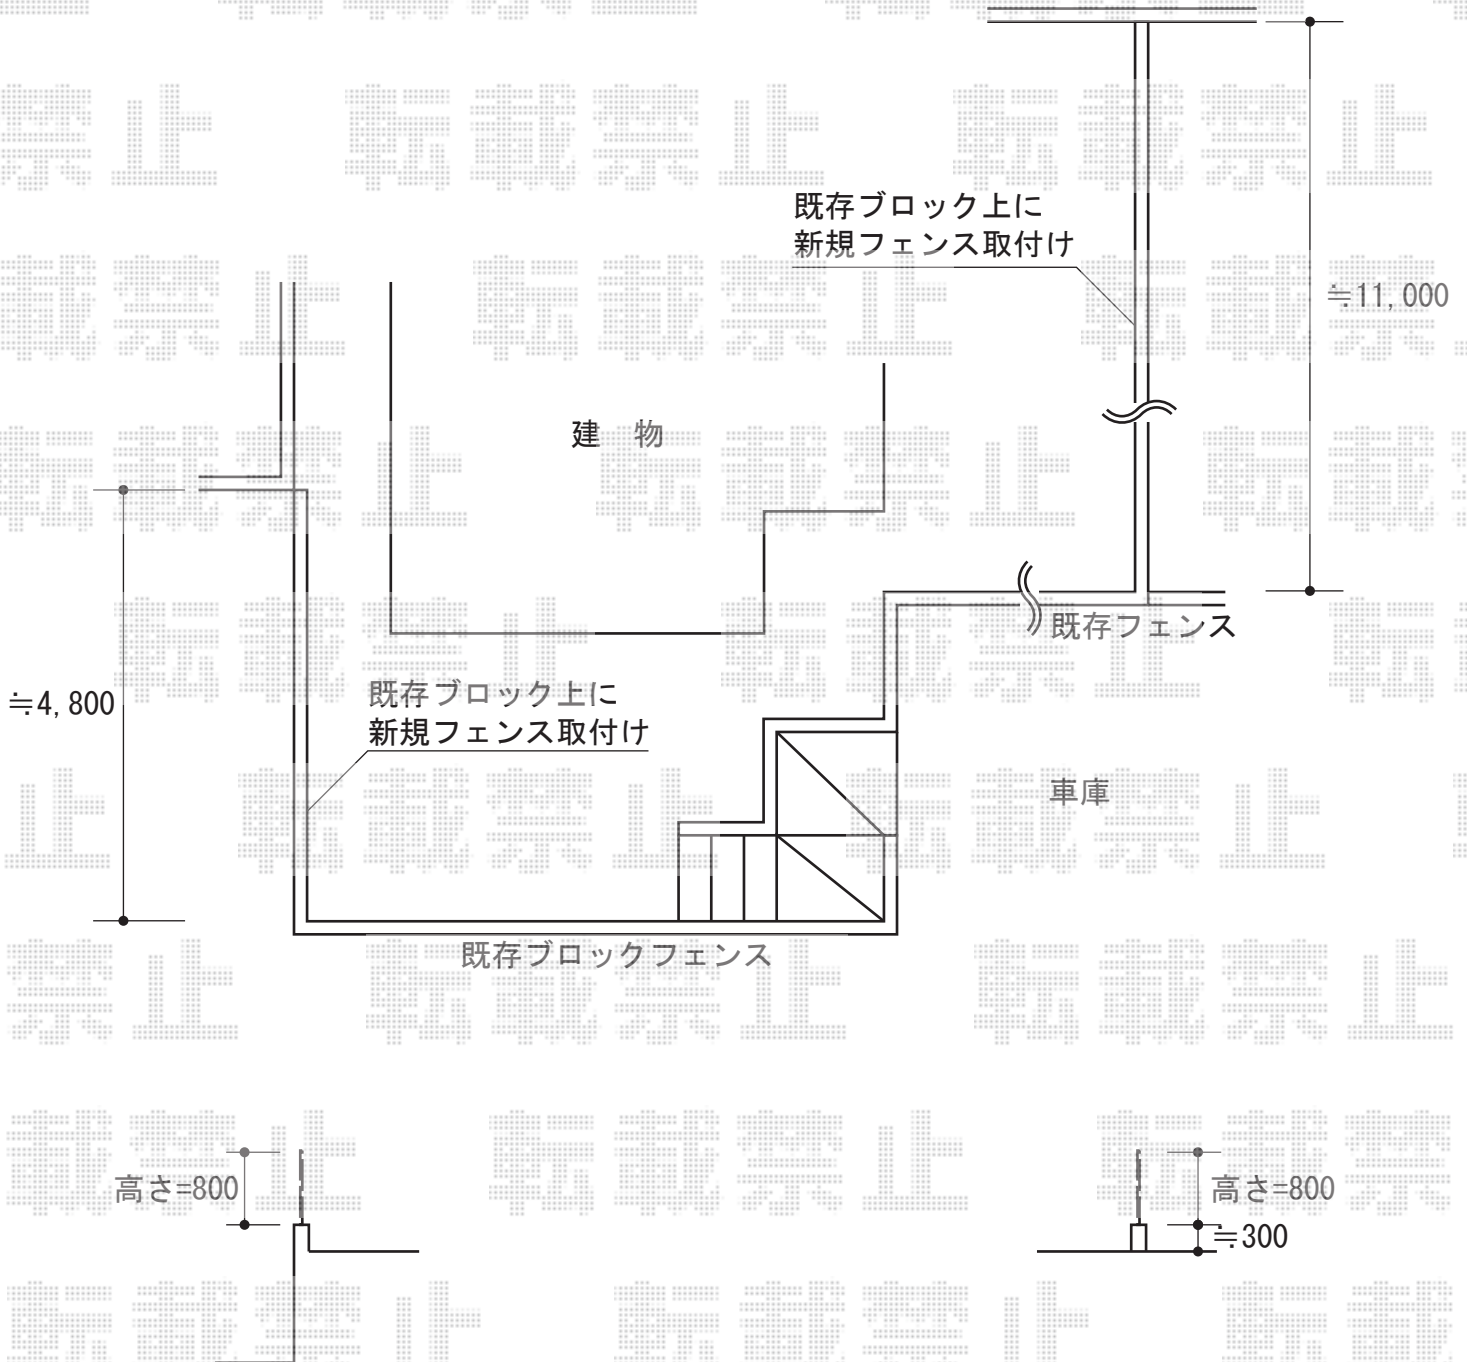

2015-7-290220

担当者

新西