


フェンス施工概略図

YKK AP レスティナフェンス8型 たて目隠し 2段支柱  
 本体1枚 (W×H) = (1,975×800mm) × 10枚 ・ (1,975×1,000mm) × 10枚  
 自立建て用2段支柱 : T170×11本  
 端部カバー : T80×1 ・ T100×1  
 目隠しコーナー継手 : T80×1 ・ T100×1  
 エンドキャップ : 2セット  
 色 : ホワイト

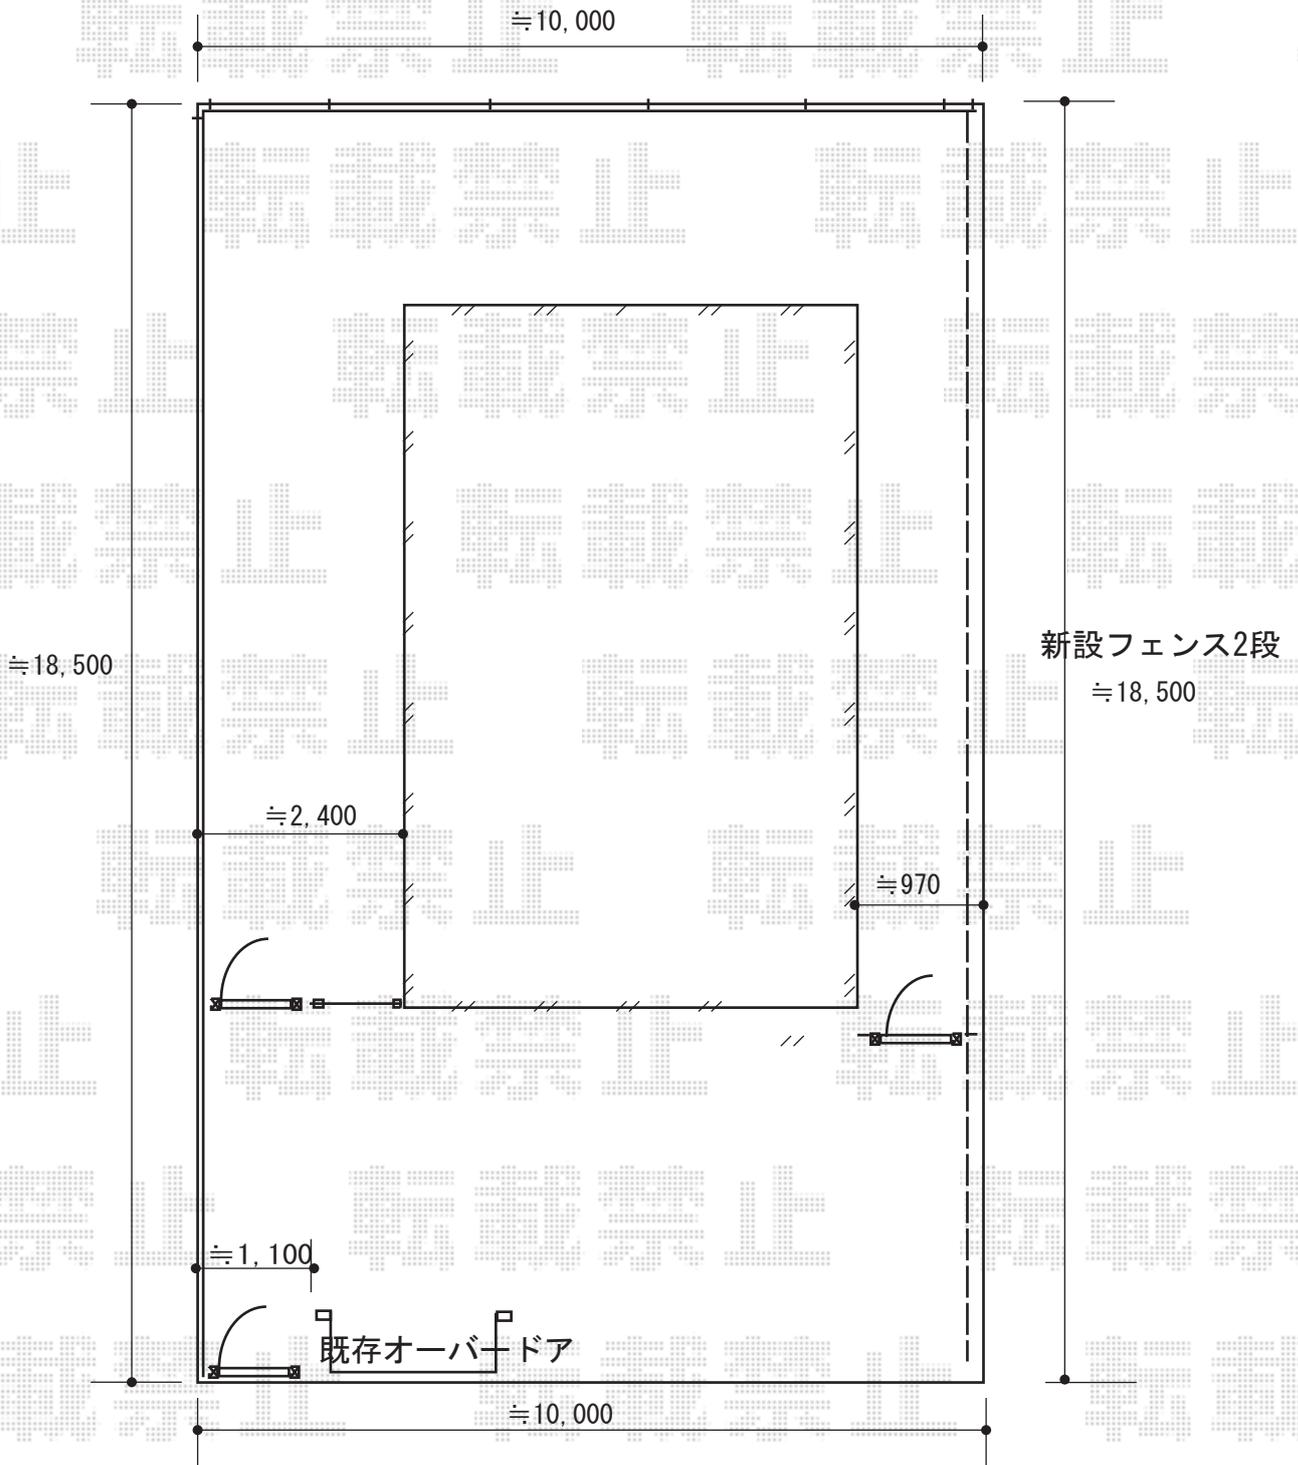

2015-5-280809

担当者

西村