


カーゲート・門扉工事 施工概略図

YKK AP ルシアスアップゲート 2型 たて格子 手動
 本体 (W×H) = (2,580mm × 1,000mm)
 色 : カームブラック
 柱仕様 : ハイルフ柱仕様 (有効通過高2,140mm)
 駆動 : 手動式

YKK AP レイオス2型 センターガイドレール 片開き 61S
 開口幅= 6,057mm
 全幅= 6,157mm
 たたみ幅= 947mm
 高さ= 柱:1,170 mm 扉:1,150mm
 色 : カームブラック
 キャスター数 : 4箇所
 落棒数 : 4本
 追加部材 : ガイドレールセットD51

LIXIL (TOEX) プレスタ門扉 2型 細たて棧 片開き 柱使用
 扉幅 = 700mm
 扉高 = 1,200mm
 色 : ブラック
 錠 : シリンダーPA錠 (鎌錠)
 開き : 内開き

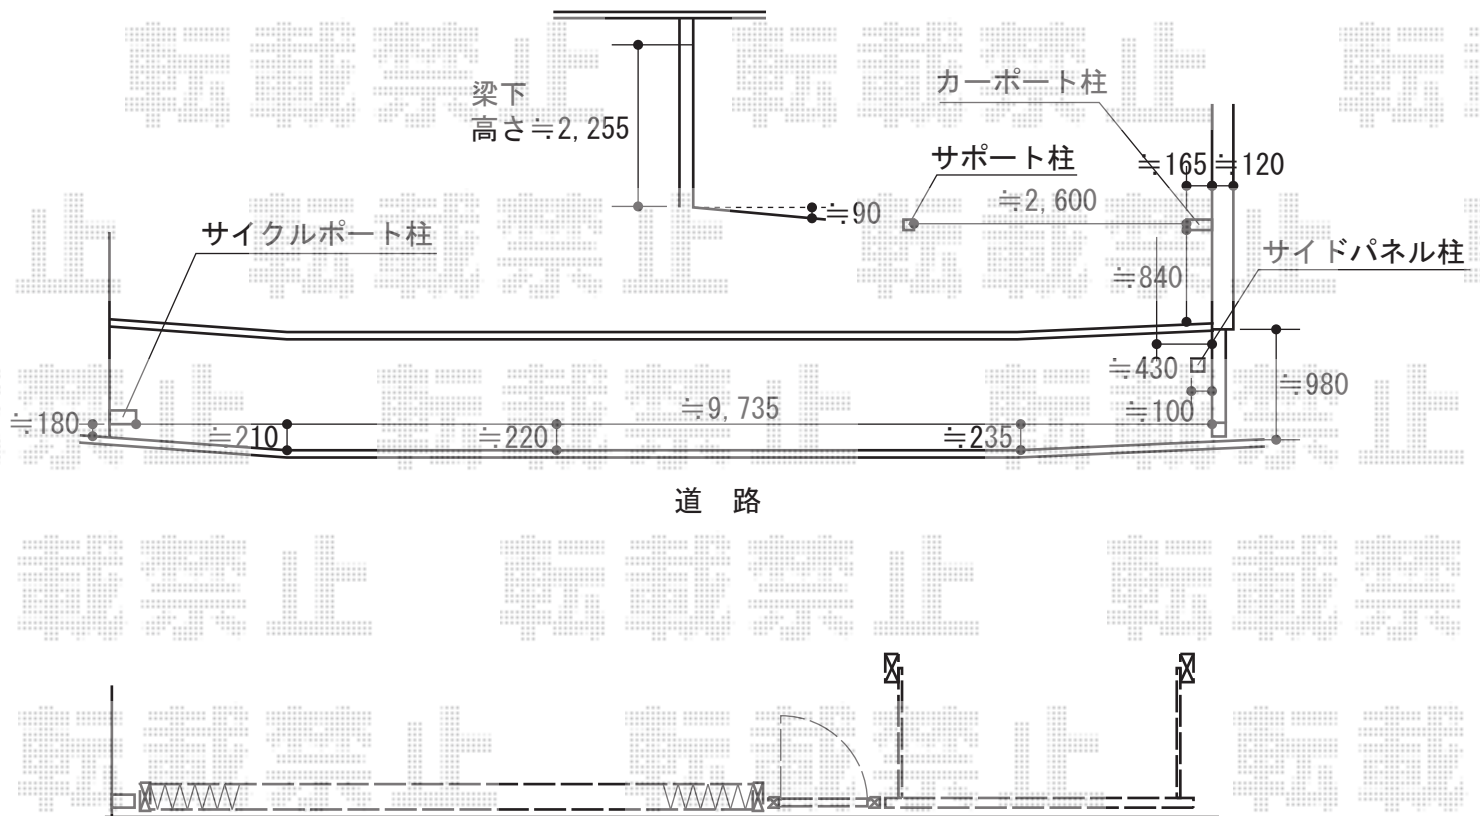

2015-7-290287

担当者

伊野