


カーポート 施工概略図

Value Select プレシオスポート 縦連棟 積雪~20cm対応
幅= 2,700mm
奥行= 10,064mm
色：ノーブルステン
屋根材：熱線遮断ポリカーボネート（スカイブルーマット調）
柱仕様：ハイルーフ柱仕様（有効高 約2,250mm）

Value Select プレシオスポート 着脱式補助柱 標準・ハイルーフ兼用 2本入り×2セット
色：ノーブルステン

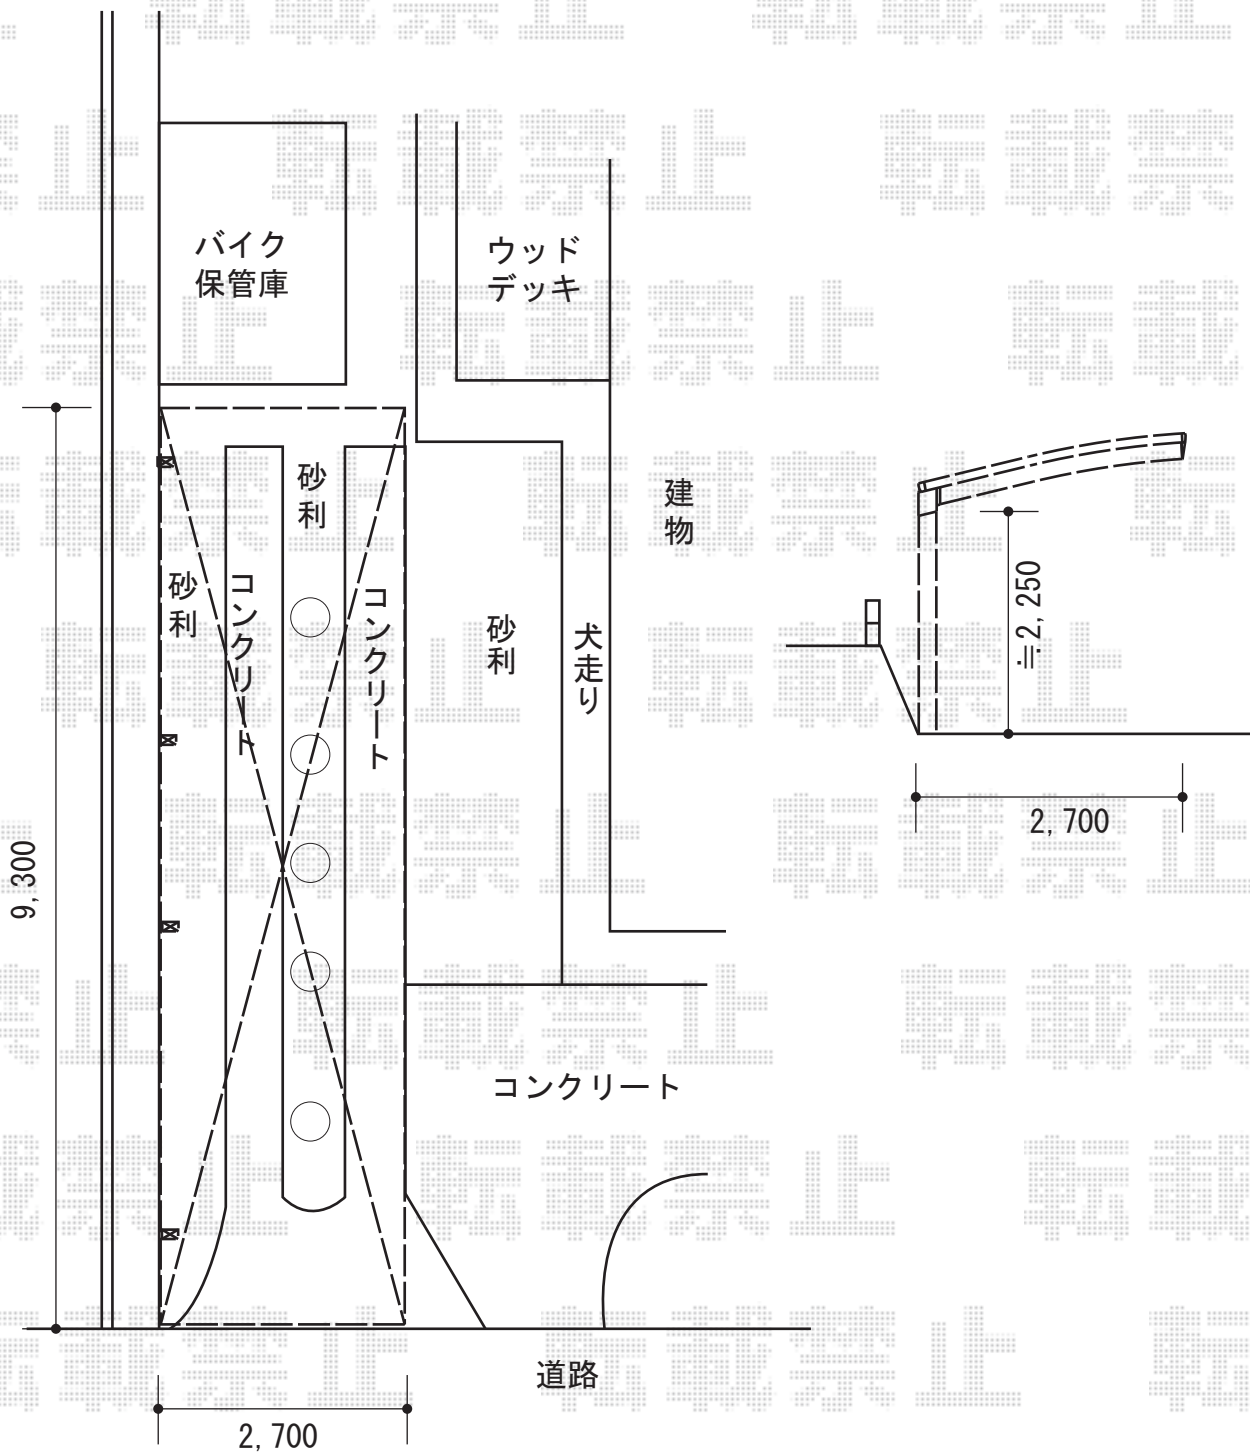

2015-7-290358

担当者

松本