


カーポート 施工概略図

Value Select プレシオスポート ワイド 積雪~20cm対応
幅= 5,392mm
奥行= 5,052mm
色： ノーブルステン
屋根材： 熱線遮断ポリカーボネート（スカイブルーマット調）
柱仕様： ハイルフ柱仕様（有効高 約2,250mm）

Value Select 吊り下げ式物干し ロング 2本入り×1セット
色： ノーブルステン

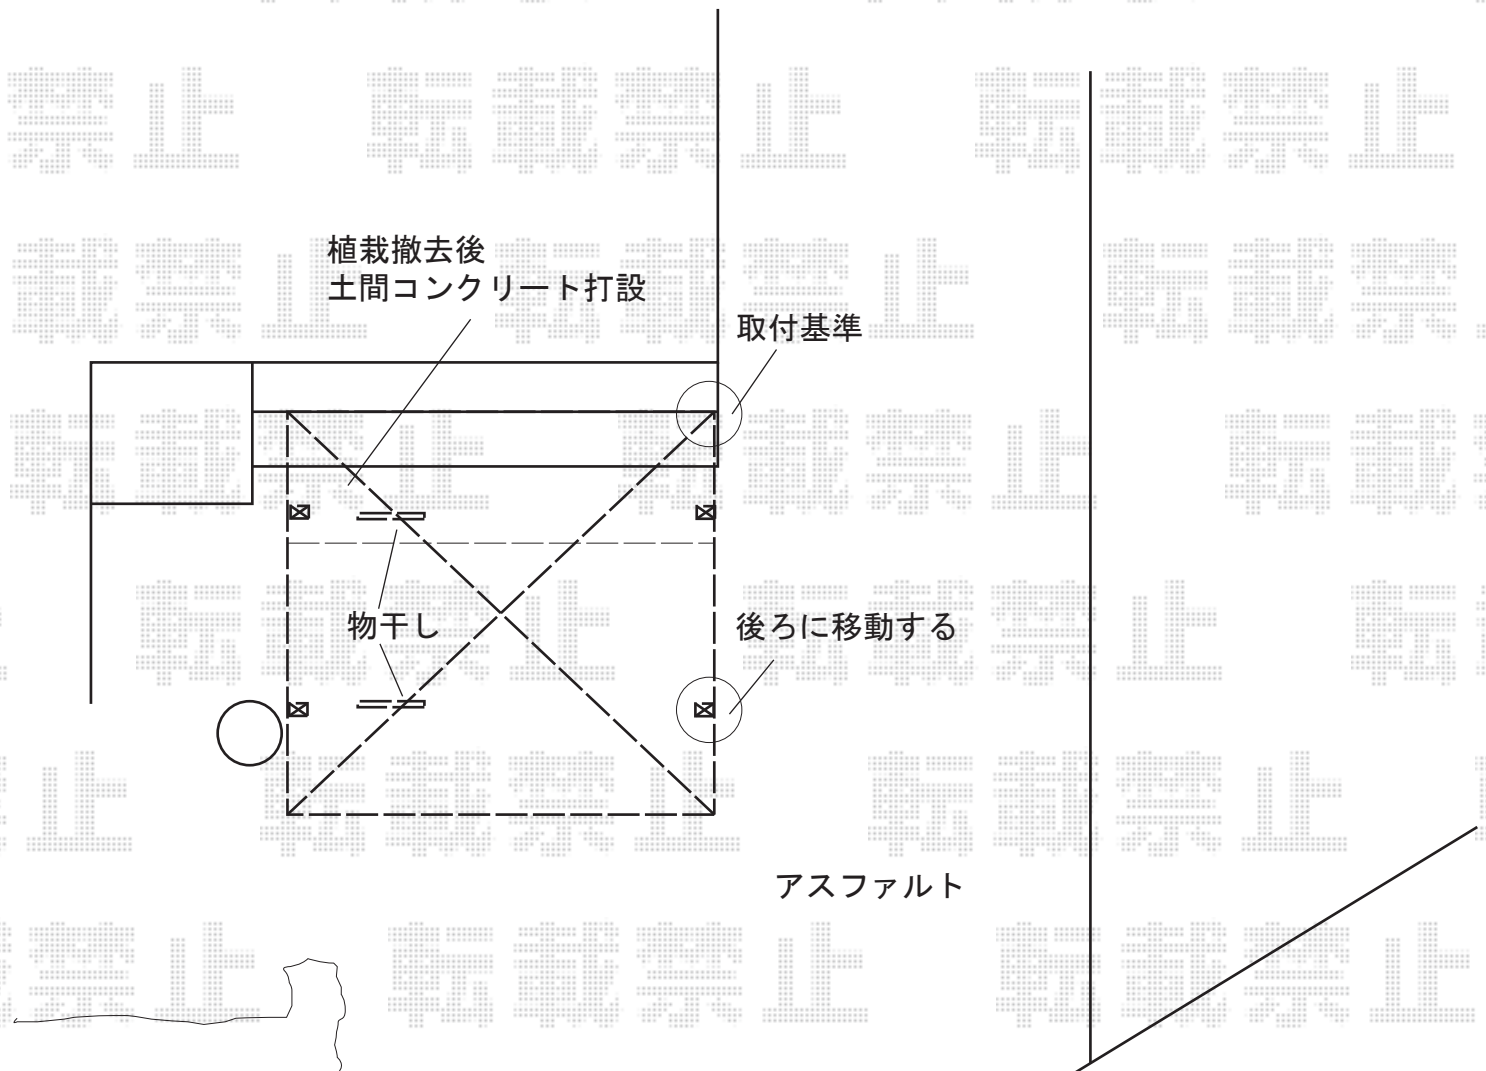

2015-7-290472

担当者

酒井