


カーポート工事 施工概略図

Value Select プレシオスポート 積雪～20cm対応
幅= 2,400mm
奥行= 5,052mm
色： チャコールブラック
屋根材： ポリカーボネート（スカイブルー）
柱仕様： ハイーフ柱仕様（有効高 約2,250mm）

Value Select プレシオスポート 積雪～20cm対応
幅= 2,400mm
奥行= 5,052mm
色： チャコールブラック
屋根材： ポリカーボネート（スカイブルー）
柱仕様： ハイーフ柱仕様（有効高 約2,250mm）

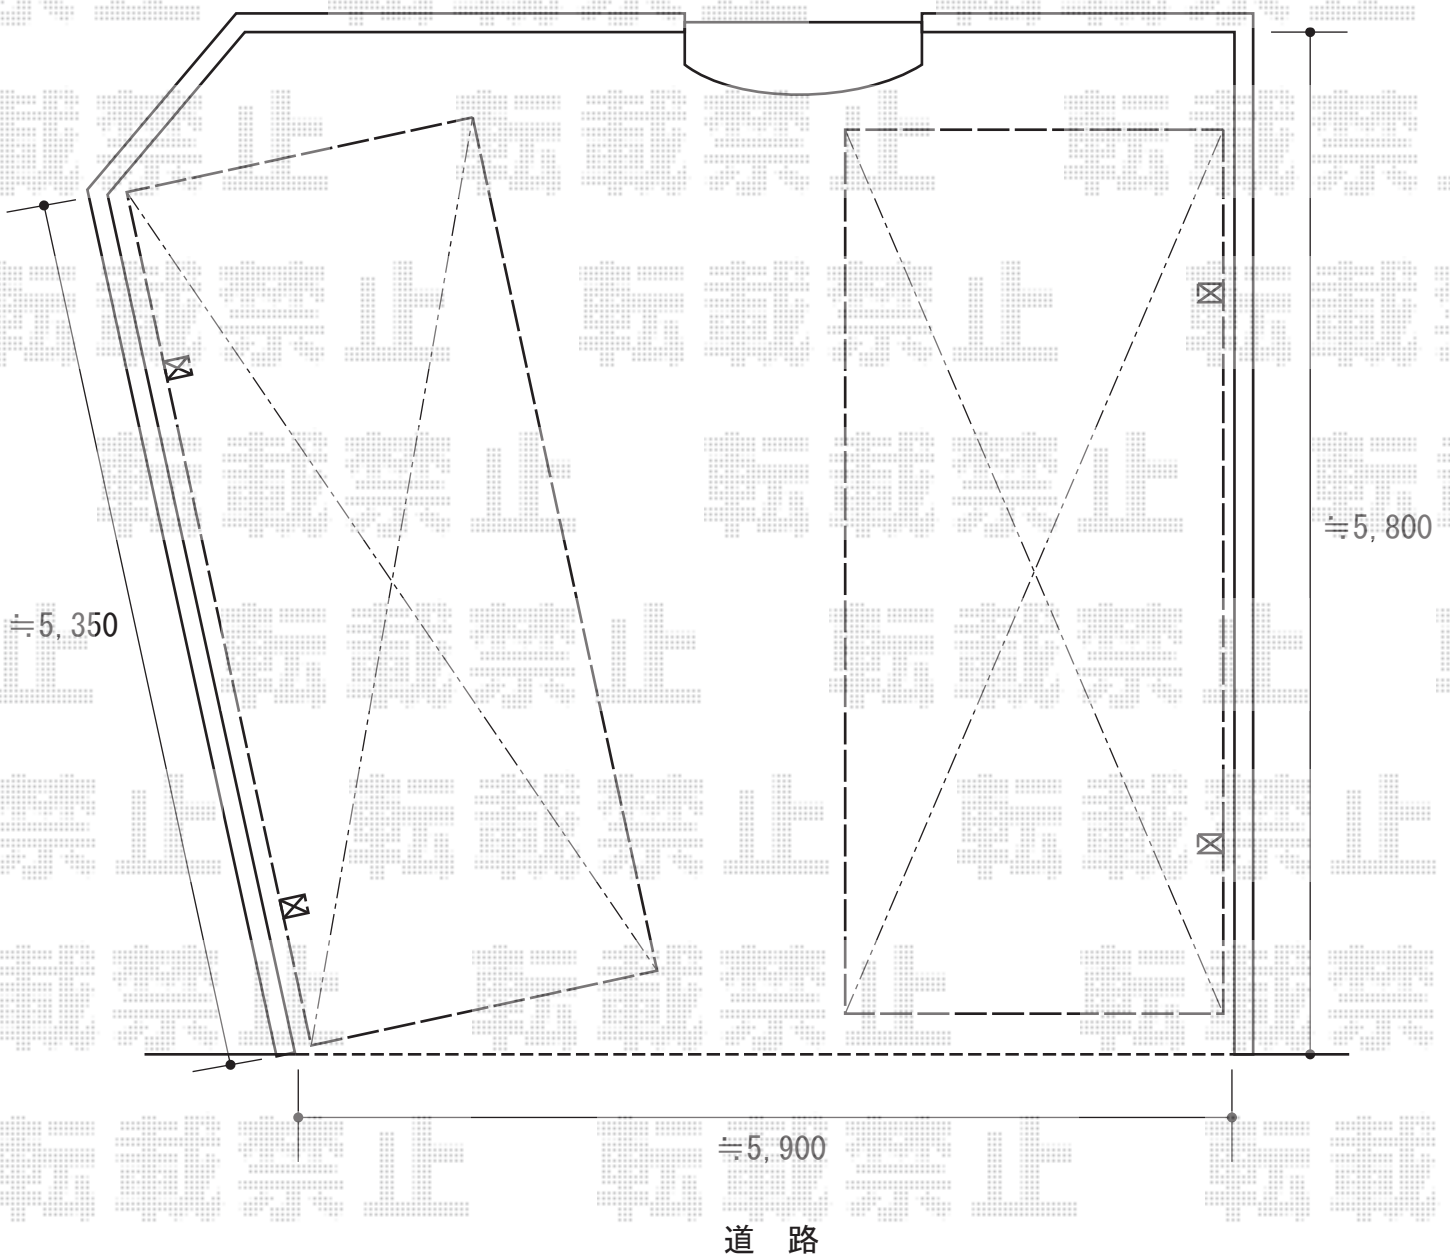

2015-7-290532

担当者

酒井