カーポート・テラス屋根　施工概略図

YKK AP ヴェクターテラス F型 テラスタイプ 単体 単体 積雪～20cm対応
間口= 関東間2.0間（柱芯々3,485mm　屋根幅3,670mm）
出幅= 8尺（2,370mm）
色： ホワイト
屋根材： ポリカーボネート（トーメイマット）
柱仕様： 柱標準タイプ（柱2本）/ロング柱
施工方法： 上止め仕様

YYKK AP ヴェクターテラス 吊り下げ式物干し 【仮】標準 2本入り×1セット
色： プラチナステン

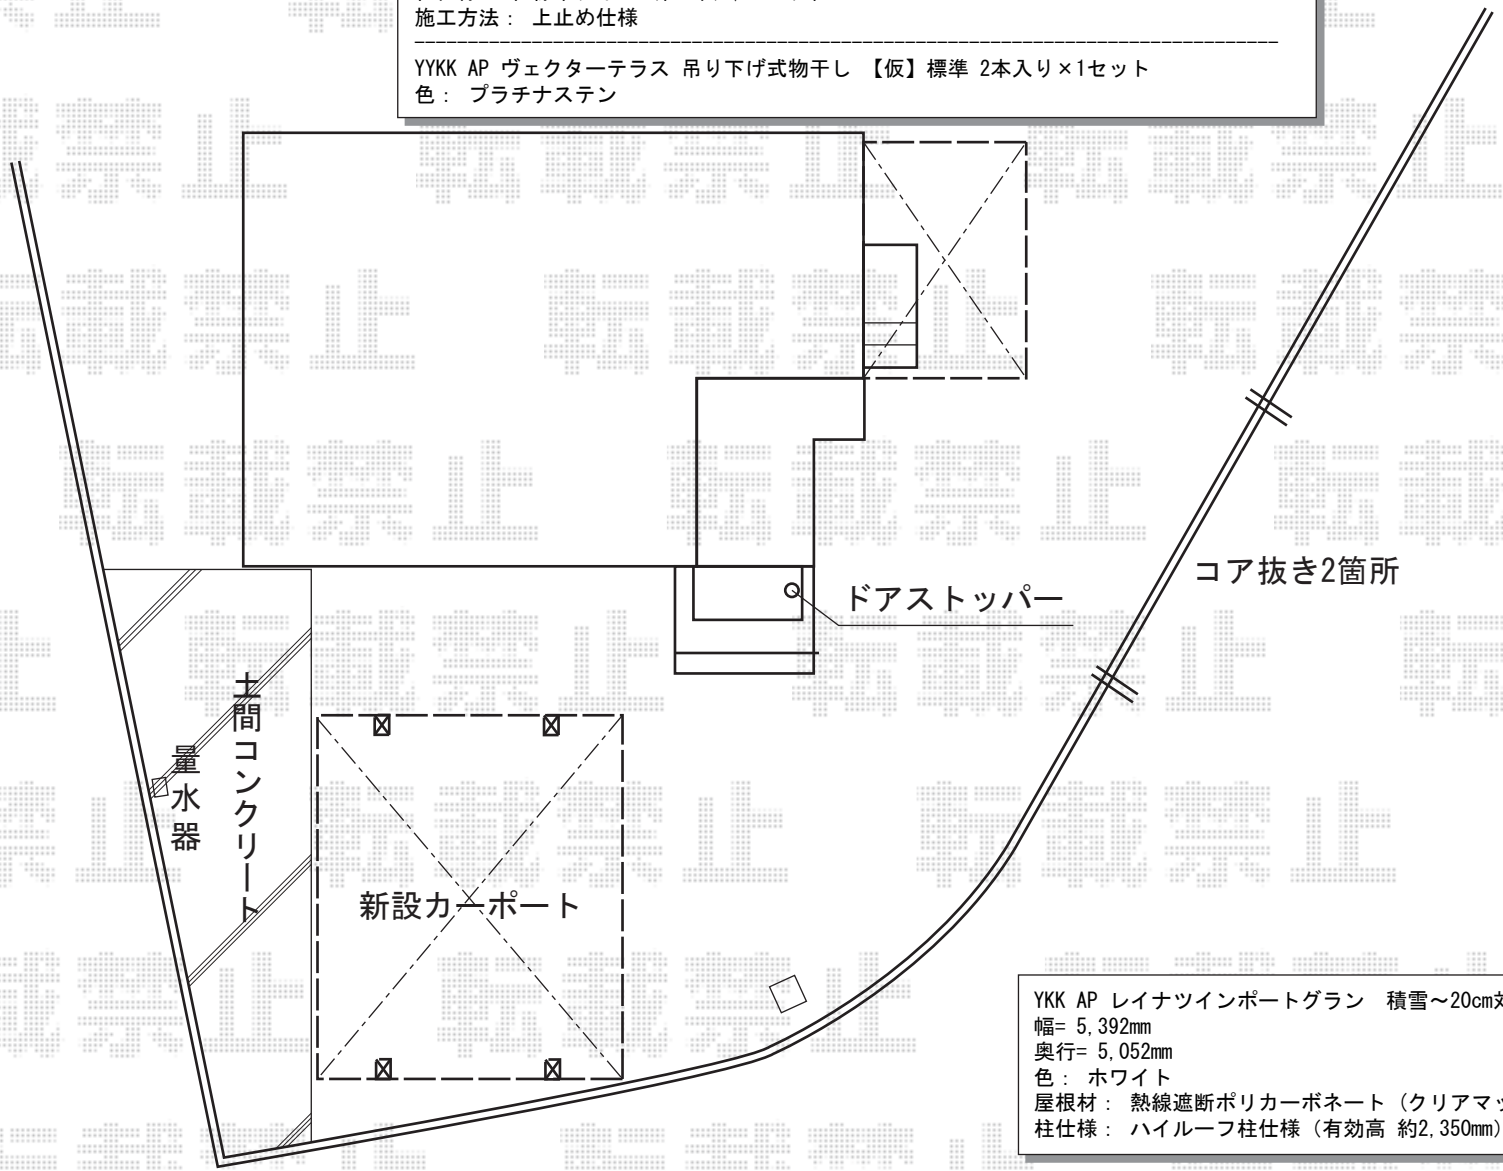

YKK AP レイナツインポートグラン　積雪～20cm対応
幅= 5,392mm
奥行= 5,052mm
色： ホワイト
屋根材： 熱線遮断ポリカーボネート（クリアマット）
柱仕様： ハイルーフ柱仕様（有効高 約2,350mm）

エクスショップ

現場状況や作図制限により概略図の内容と多少の違いが生じることがございます。
施工時は、現場優先とさせて頂きたく思いますので、お立会い頂き、最終のご指示のほど、何卒、宜しくお願い致します。
全ての著作権はエクスショップに帰属します。当社とのお取引目的以外の使用・複製・転載は如何なる場合も禁止しております。

2015-7-290604

担当　松本