


カーポート工事 施工概略図

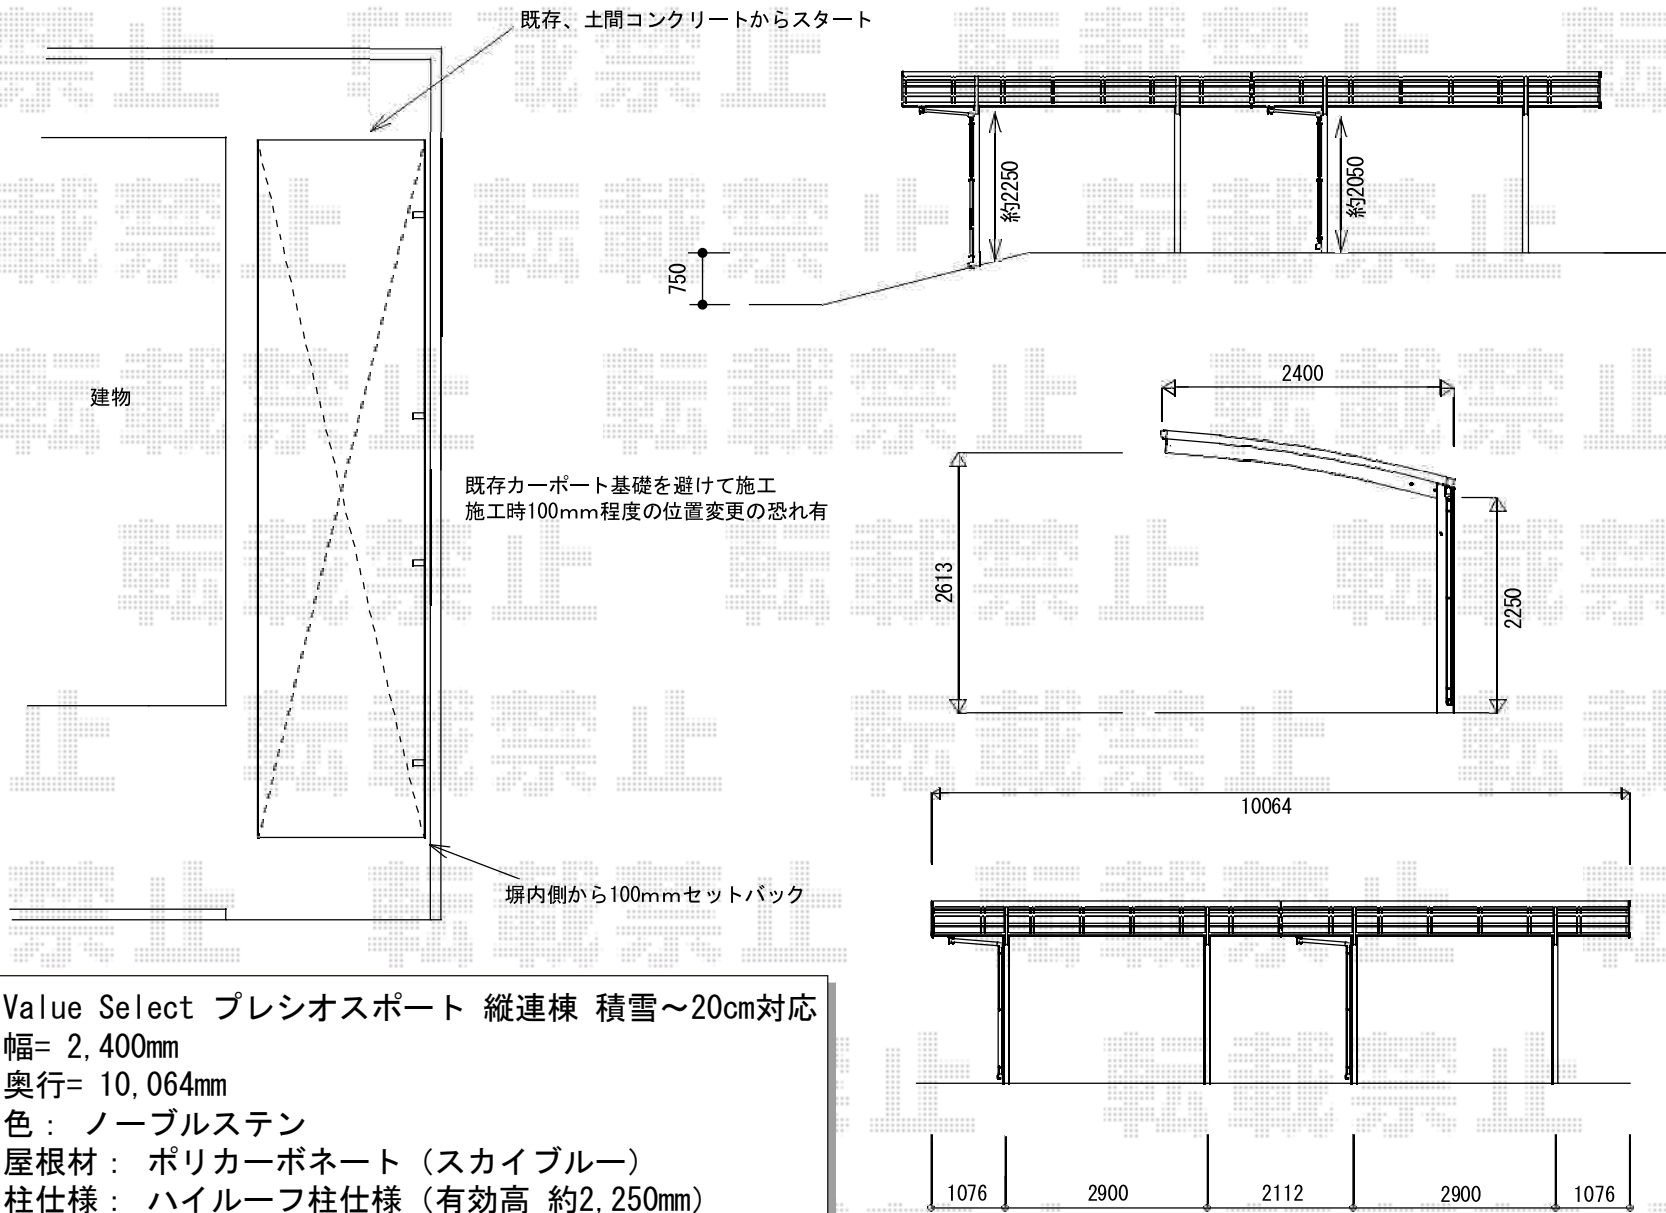

Value Select プレシオスポート 縦連棟 積雪~20cm対応
 幅= 2,400mm
 奥行= 10,064mm
 色： ノーブルステン
 屋根材： ポリカーボネート（スカイブルー）
 柱仕様： ハイルフ柱仕様（有効高 約2,250mm）