


カーポート 施工概略図

Value Select プレシオサポート アルファ M合掌 積雪~20cm対応
幅=4,818mm
奥行=5,052mm
色：チャコールブラック
屋根材：熱線遮断ポリカーボネート（スカイブルーマット調）
柱仕様：ハイルーフ柱仕様（有効高 約2,250mm）

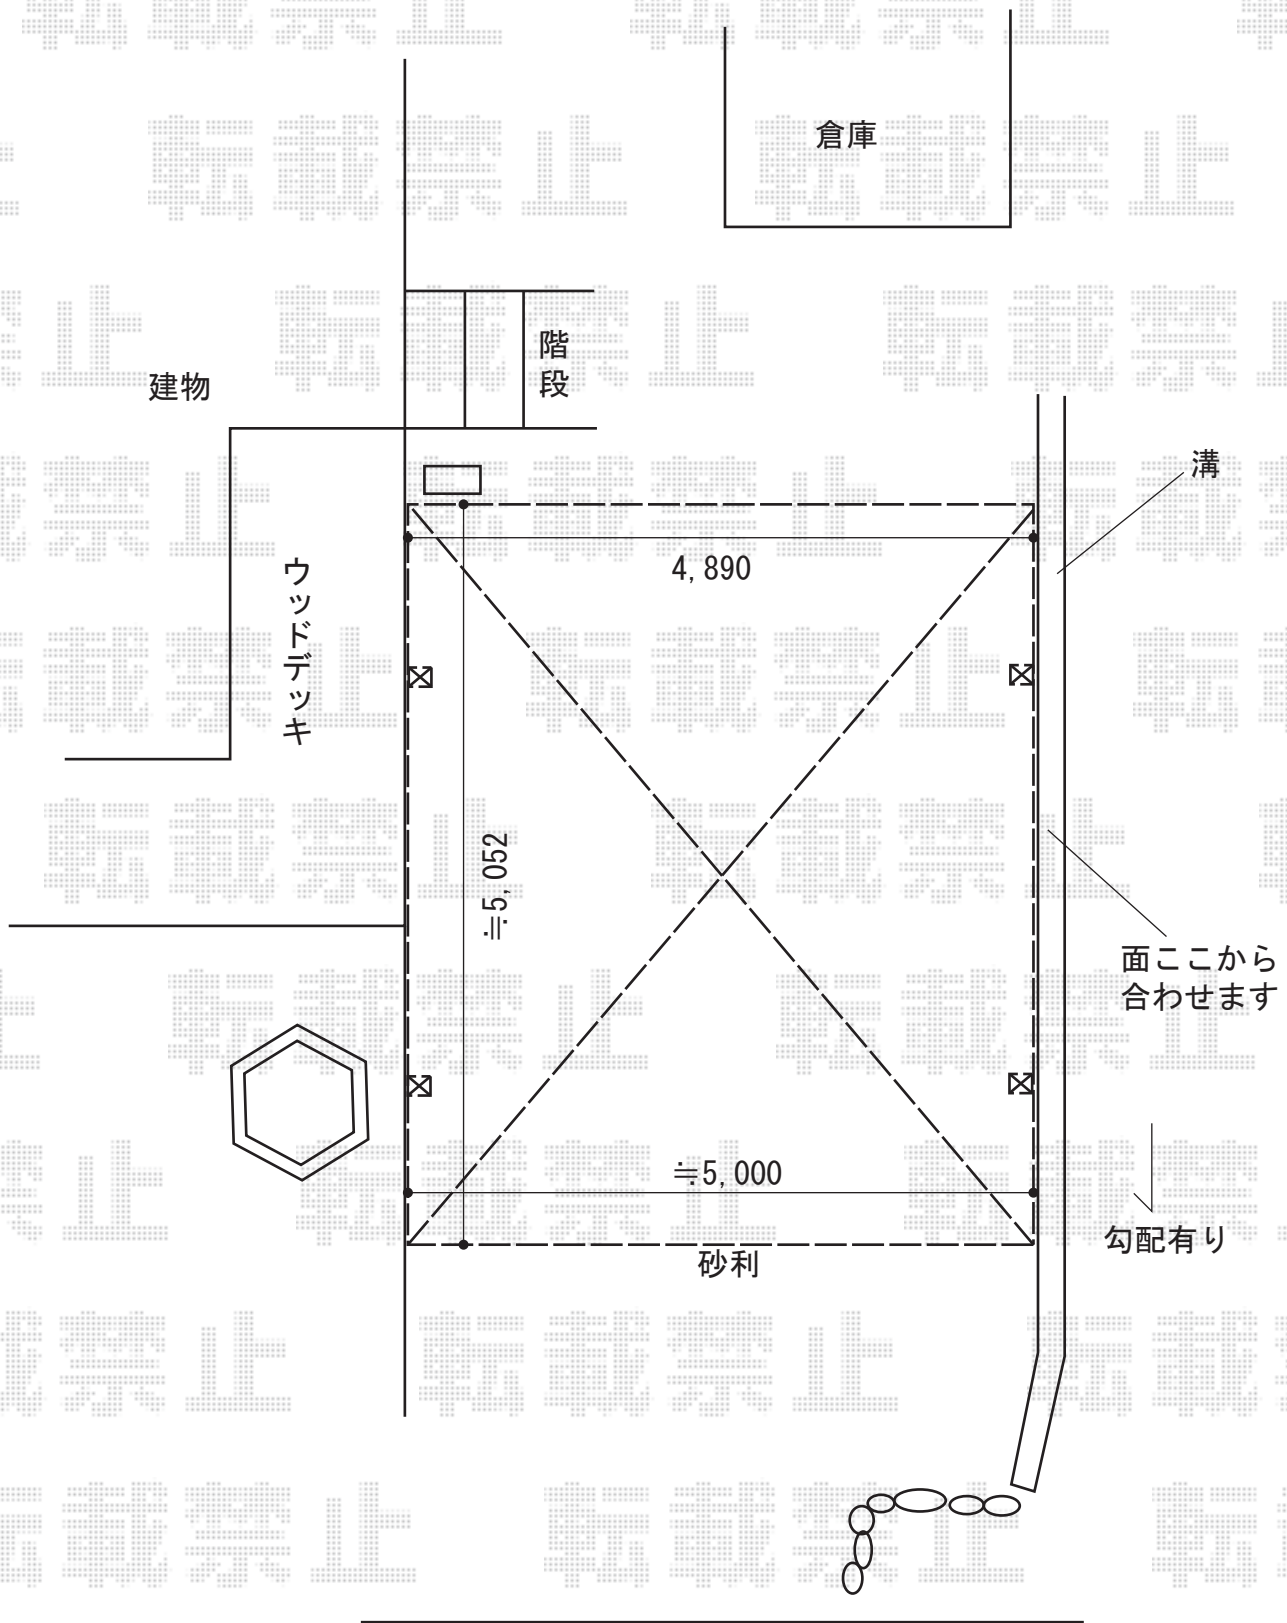

道

2015-7-290680

担当者

松本