


カーポート 施工概略図

三協アルミ ダブルフェース 側面支持タイプ 積雪~20cm対応
 幅= 5,385mm
 奥行= 5,104mm
 色: アーバングレー
 屋根材: 熱線遮断ポリカーボネート (ブルースモーク)
 柱仕様: ロング柱仕様 (2,400mm)

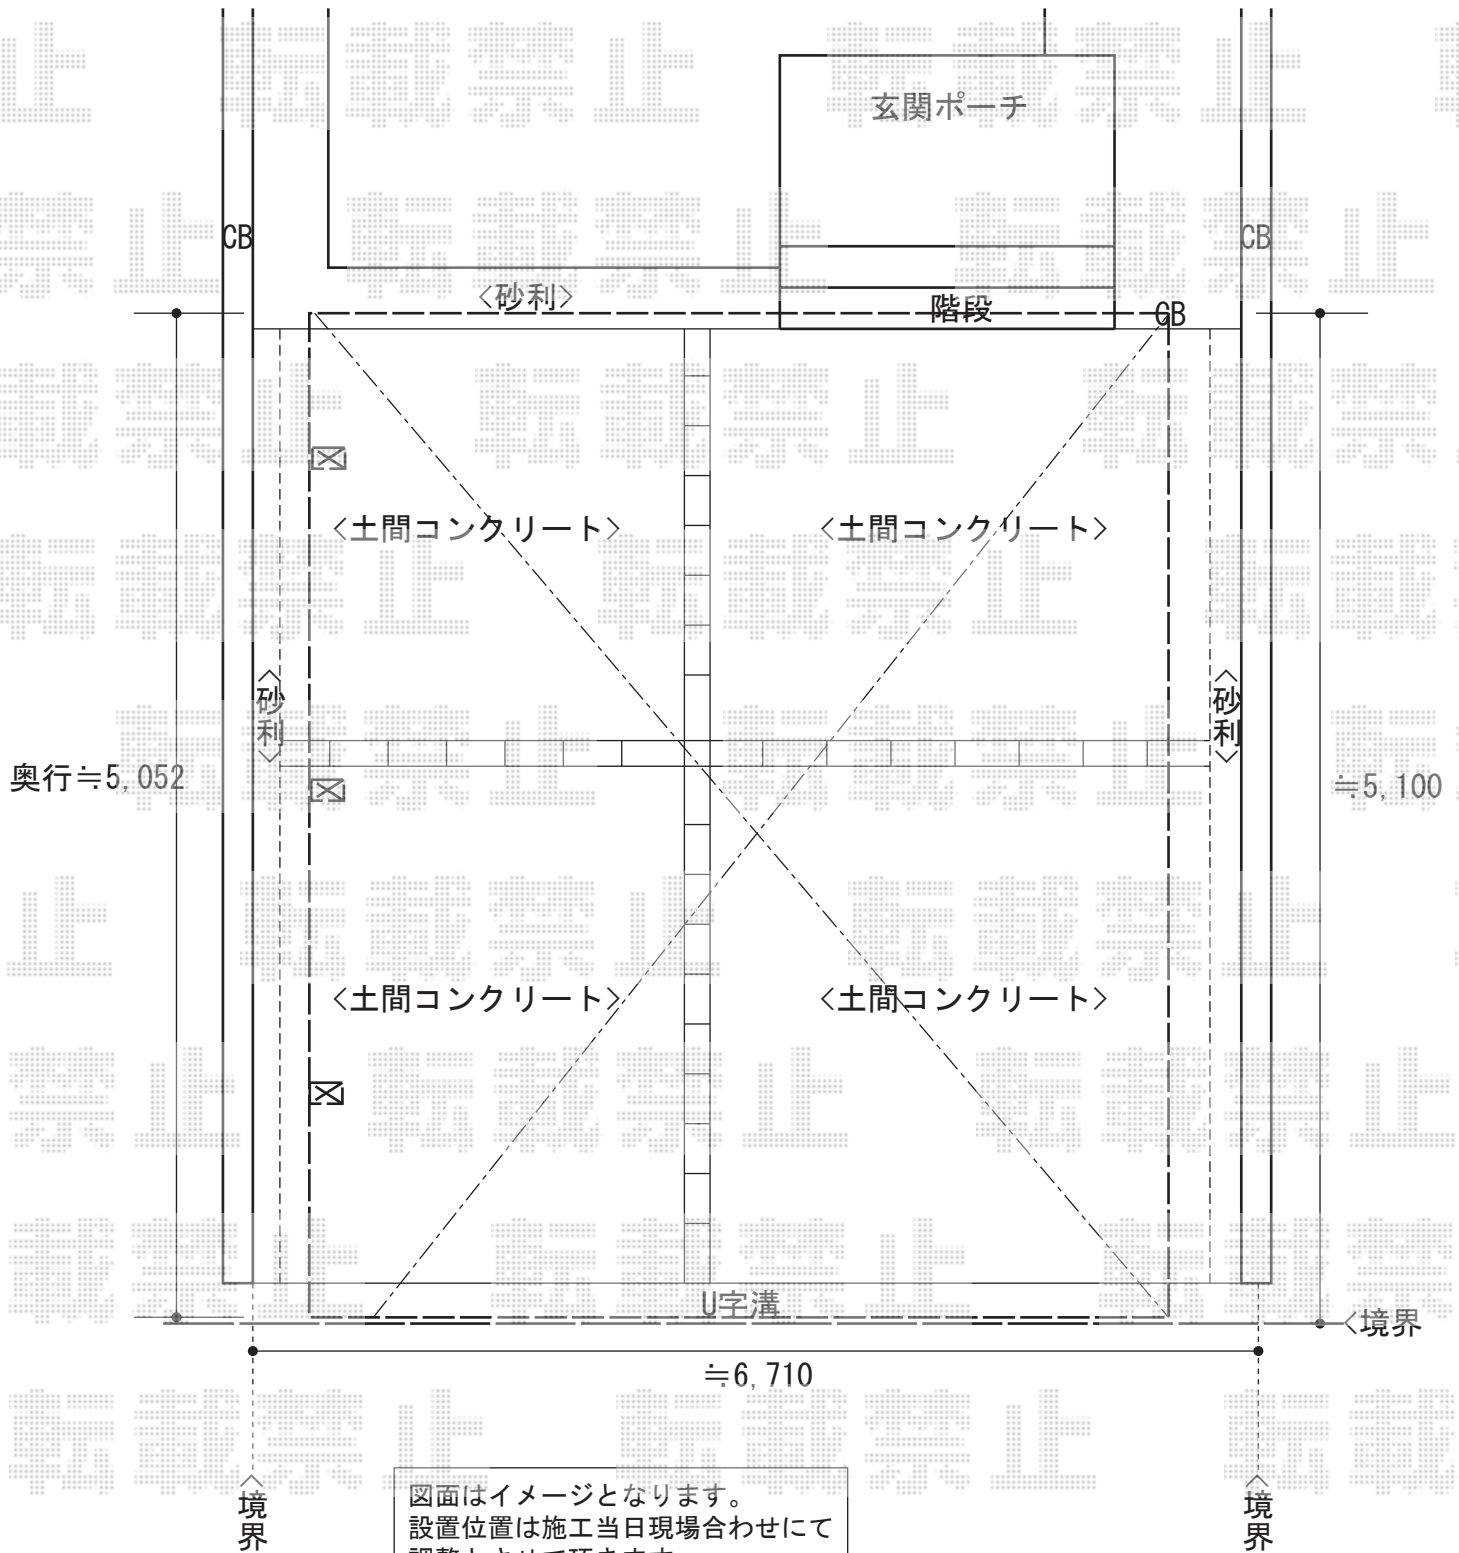

図面はイメージとなります。
 設置位置は施工当日現場合わせにて
 調整とさせていただきます。

2015-7-290686	担当者	赤松
---------------	-----	----