


カーゲート 施工概略図

LIXIL (TOEX) オーバードアS4型 手動式  
 本体 (W×H) = (2,650mm × 1,000mm)  
 色 : ブラック  
 柱仕様 : 標準柱仕様 (有効通過高1,850mm)  
 駆動 : 手動式  
 オプション : ペットガード

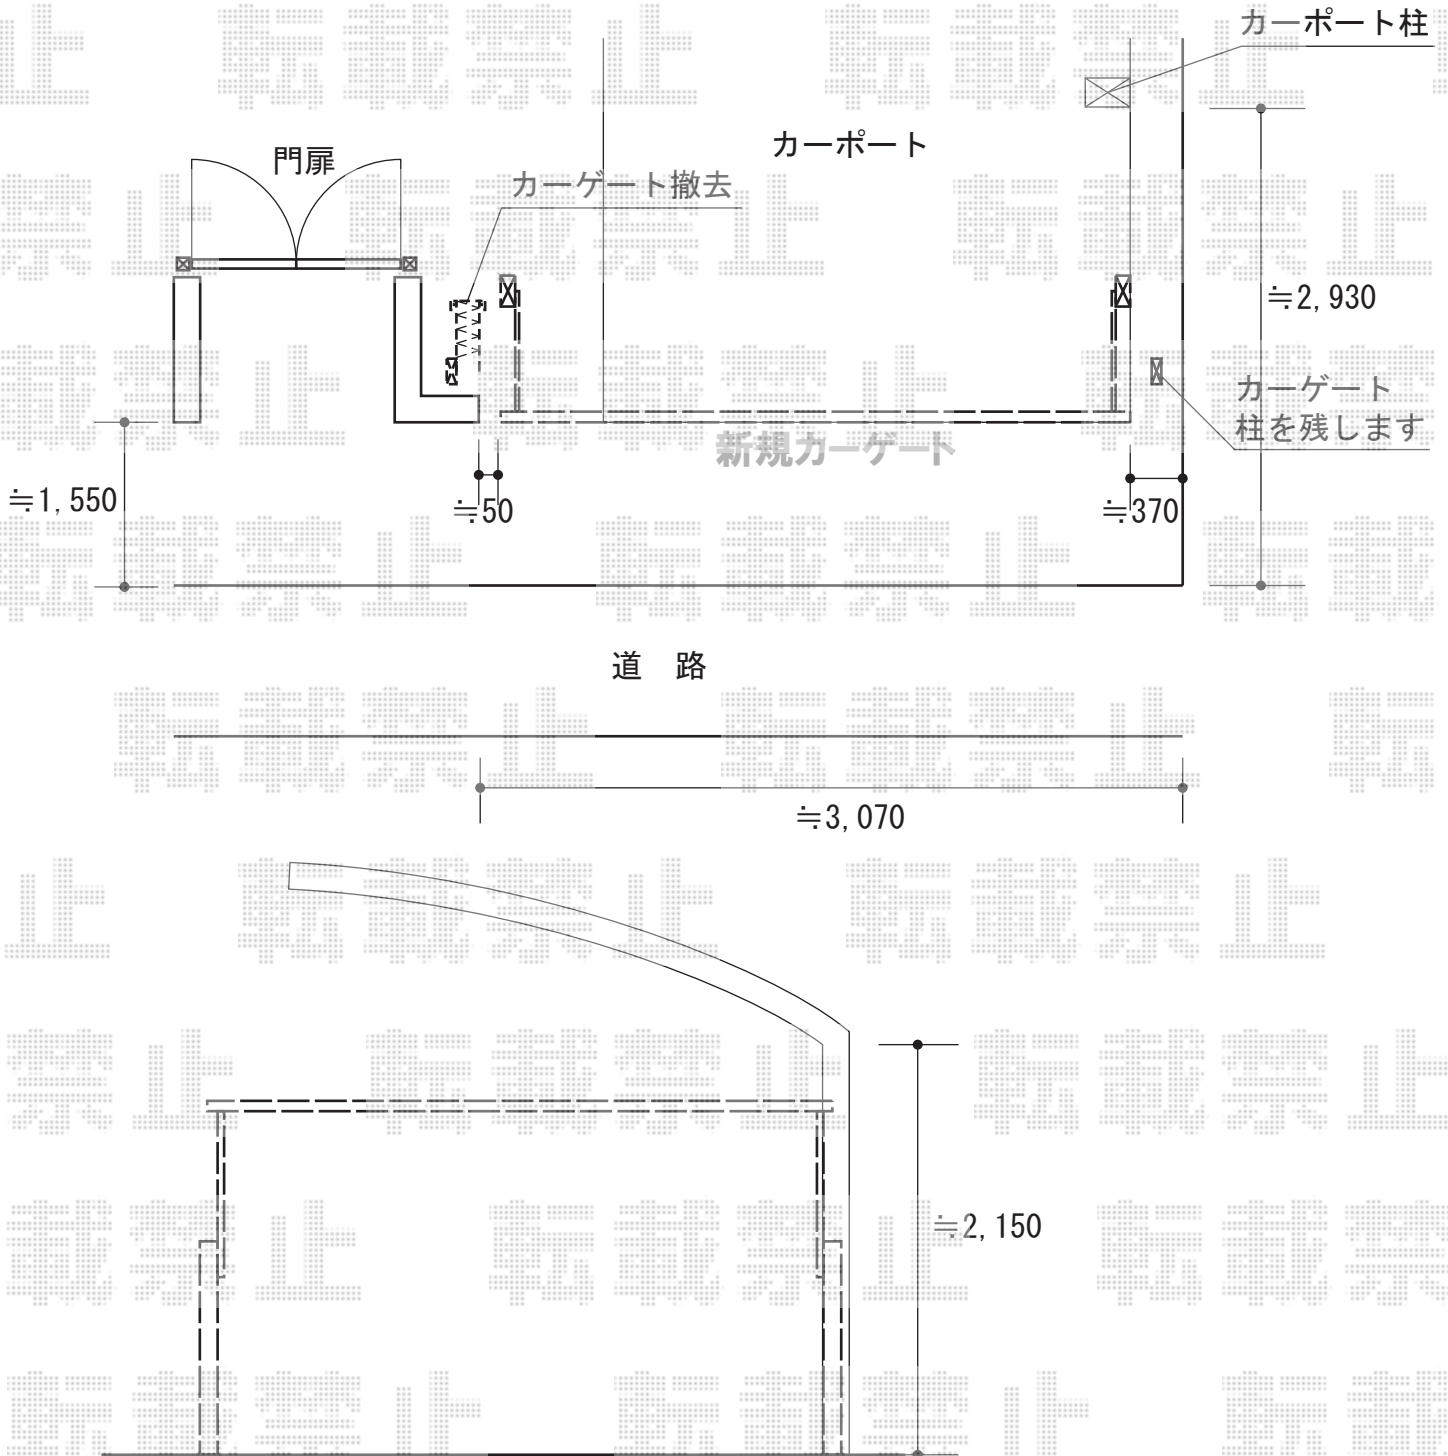

2015-7-290719

担当者

伊野