


カーポート 施工概略図

YKK AP レイナキャップポートグラン50 積雪~50cm対応
 幅= 2,702mm
 奥行= 5,052mm
 色： ブラウン
 屋根材： 熱線遮断ポリカーボネート（アースブルーマット調）
 柱仕様： ハイルフ柱仕様（有効高 約2,350mm）

★図面はイメージとなります。
 正式な設置位置は施工当日
 現場にて調整とさせていただきます。

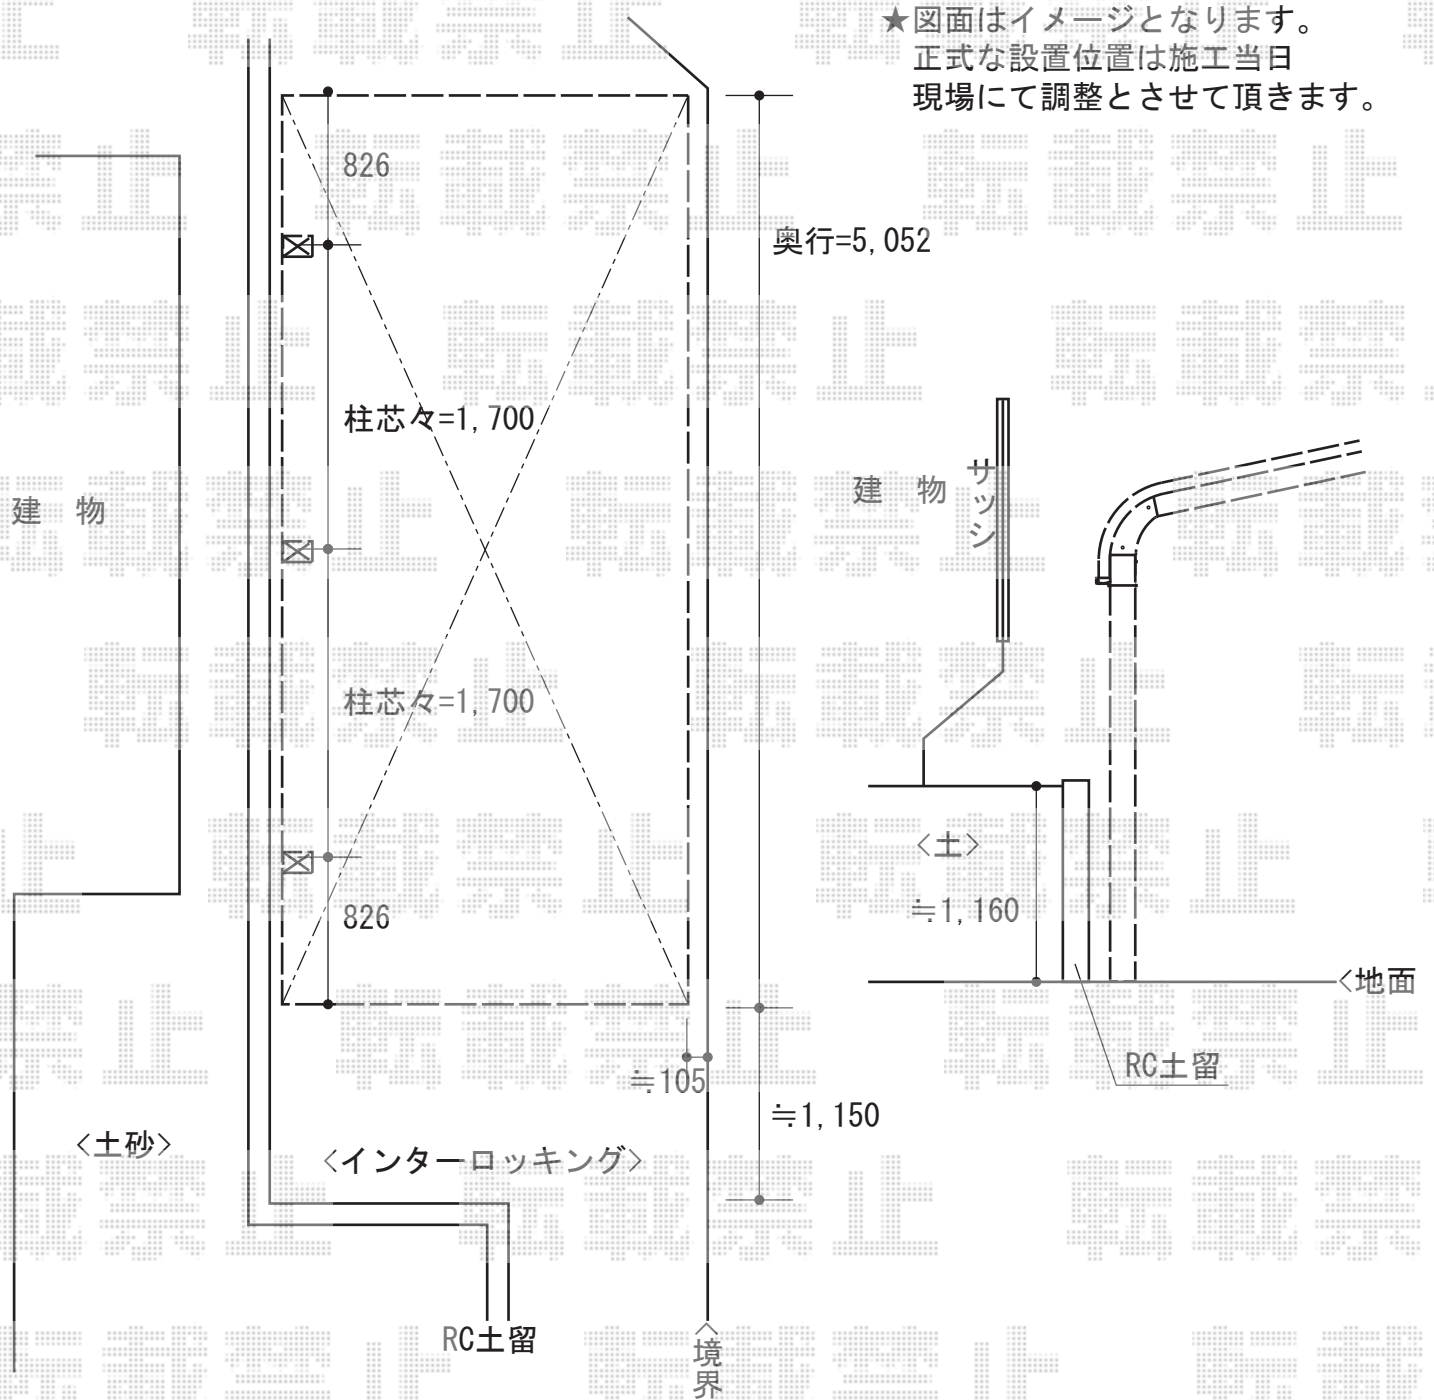

2015-7-290723

担当者

松本