

カーポート 施工概略図


Value Select プレシオスポート 積雪～20cm対応
幅= 2,700mm
奥行= 5,052mm
色：ノーブルステン
屋根材：熱線遮断ポリカーボネート（スカイブルーマット調）
柱仕様：ハイルーフ柱仕様（有効高 約2,250mm）

Value Select プレシオスポート 着脱式補助柱 標準・ハイルーフ兼用 2本入り×1セット
色：ノーブルステン

Value Select プレシオスポート 積雪～20cm対応
幅= 2,700mm
奥行= 5,052mm
色：ノーブルステン
屋根材：熱線遮断ポリカーボネート（スカイブルーマット調）
柱仕様：ハイルーフ柱仕様（有効高 約2,250mm）

Value Select プレシオスポート 着脱式補助柱 標準・ハイルーフ兼用 2本入り×1セット
色：ノーブルステン

建物

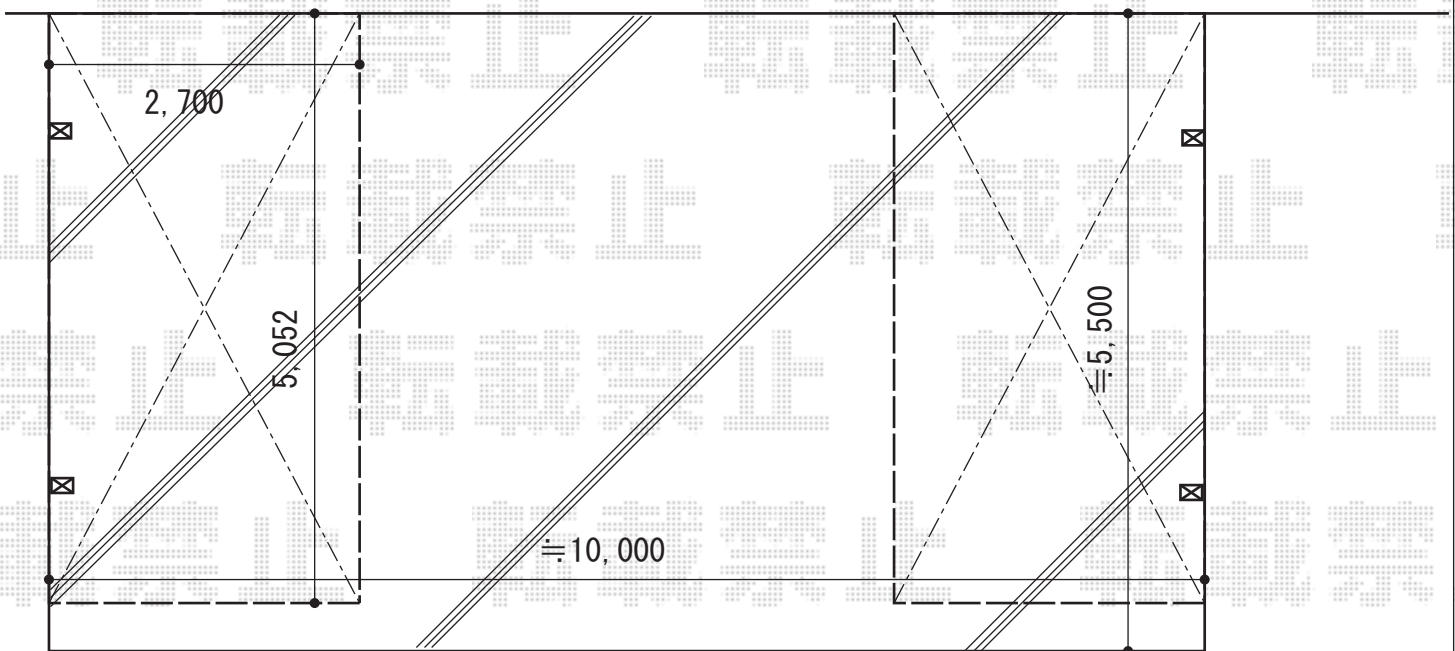

2015-7-290726

担当者

松本