


カーポート 施工概略図

LIXIL フーゴFプラス（フラットスタイル）ワイド 木調色 積雪～20cm対応
幅= 6,009mm
奥行= 5,024mm
色： シャイングレー+クリエダーク
屋根材： 熱線吸収ポリカーボネート（ブルーマットS・すりガラス調）
柱仕様： ロング柱25仕様（有効高 約2,500mm）

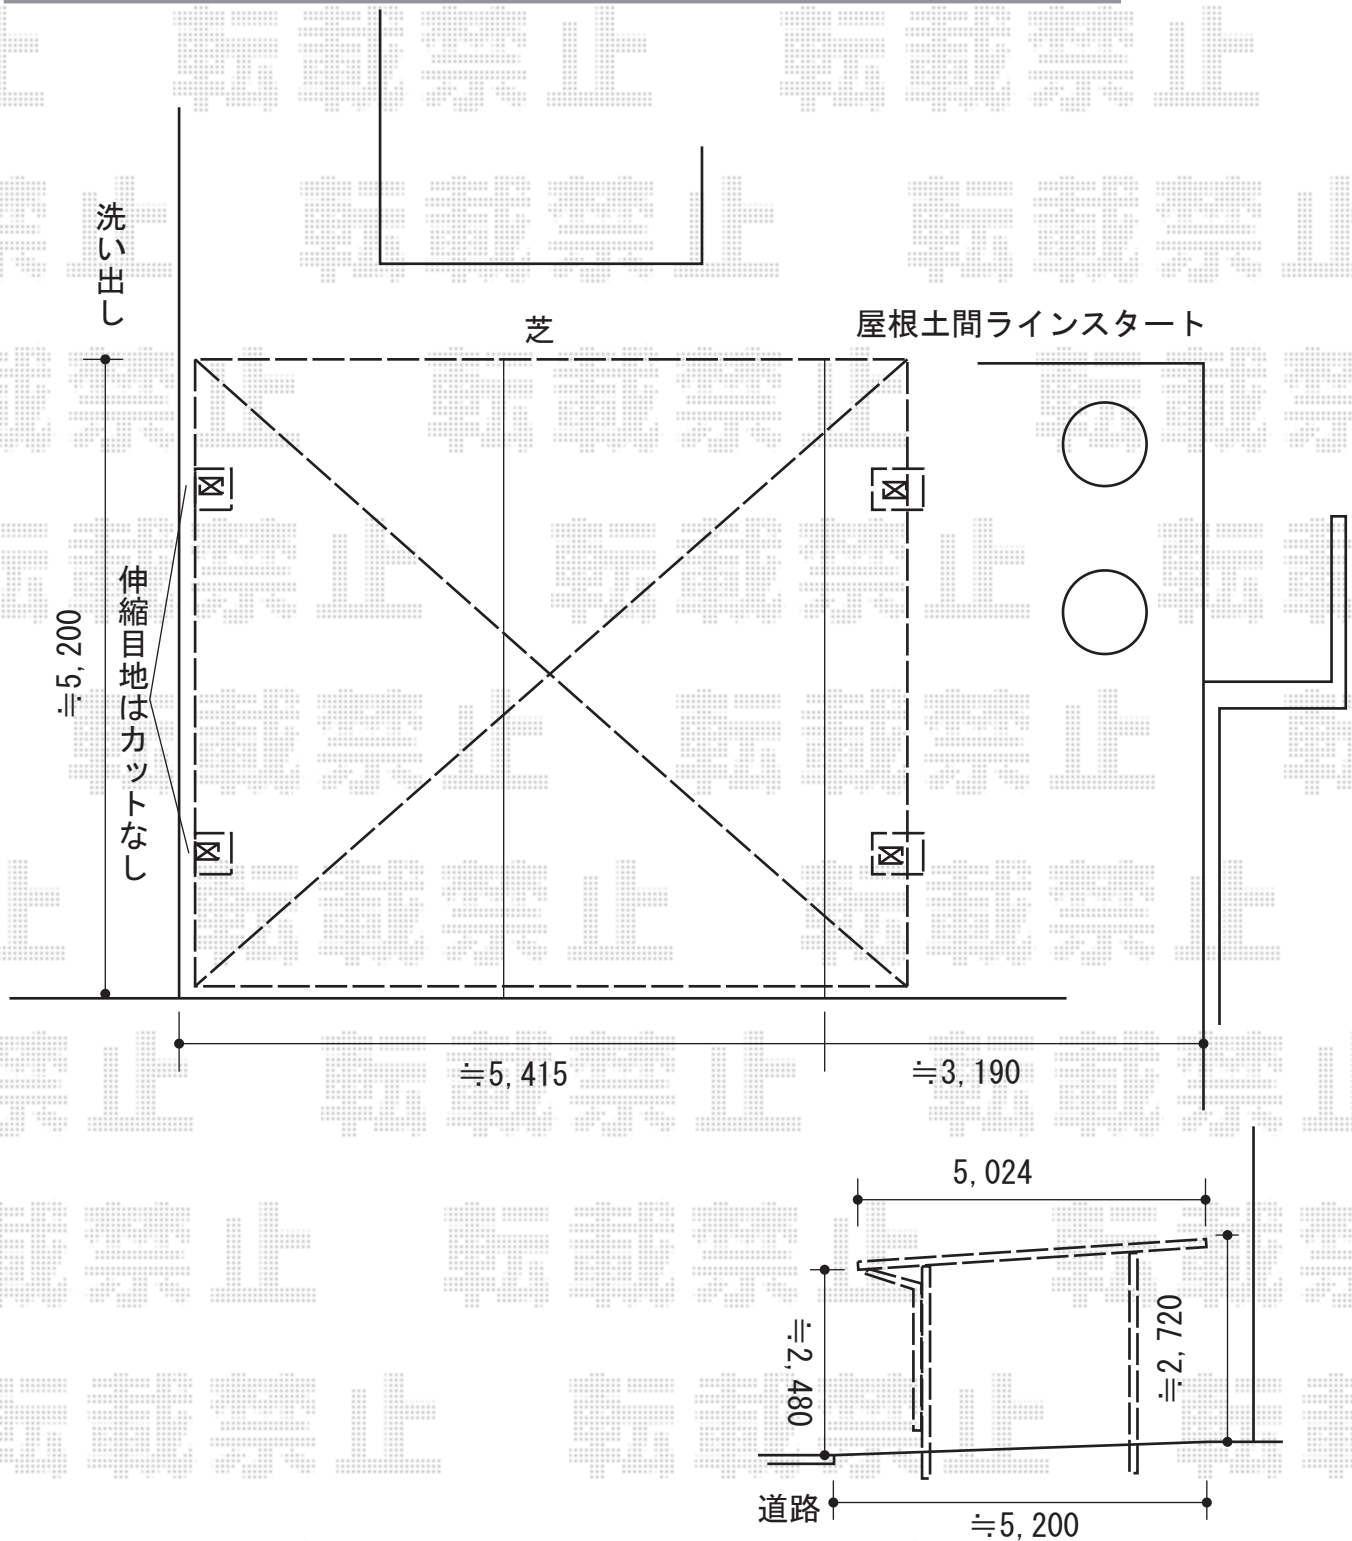

2015-7-290743

担当者

邑智