


カーポート 施工概略図

YKK AP レイナツインポートグラン 積雪～20cm対応  
 幅= 4,185mm  
 奥行= 5,052mm  
 色： プラチナステン  
 屋根材： 熱線遮断ポリカーボネート(クリアマット)  
 柱仕様： ハイーフ柱仕様(有効高 約2,350mm)  
 YKK AP レイナツインポートグラン 屋根ふき材補強部品 (2セット)  
 色： カームブラック\*1色のみ

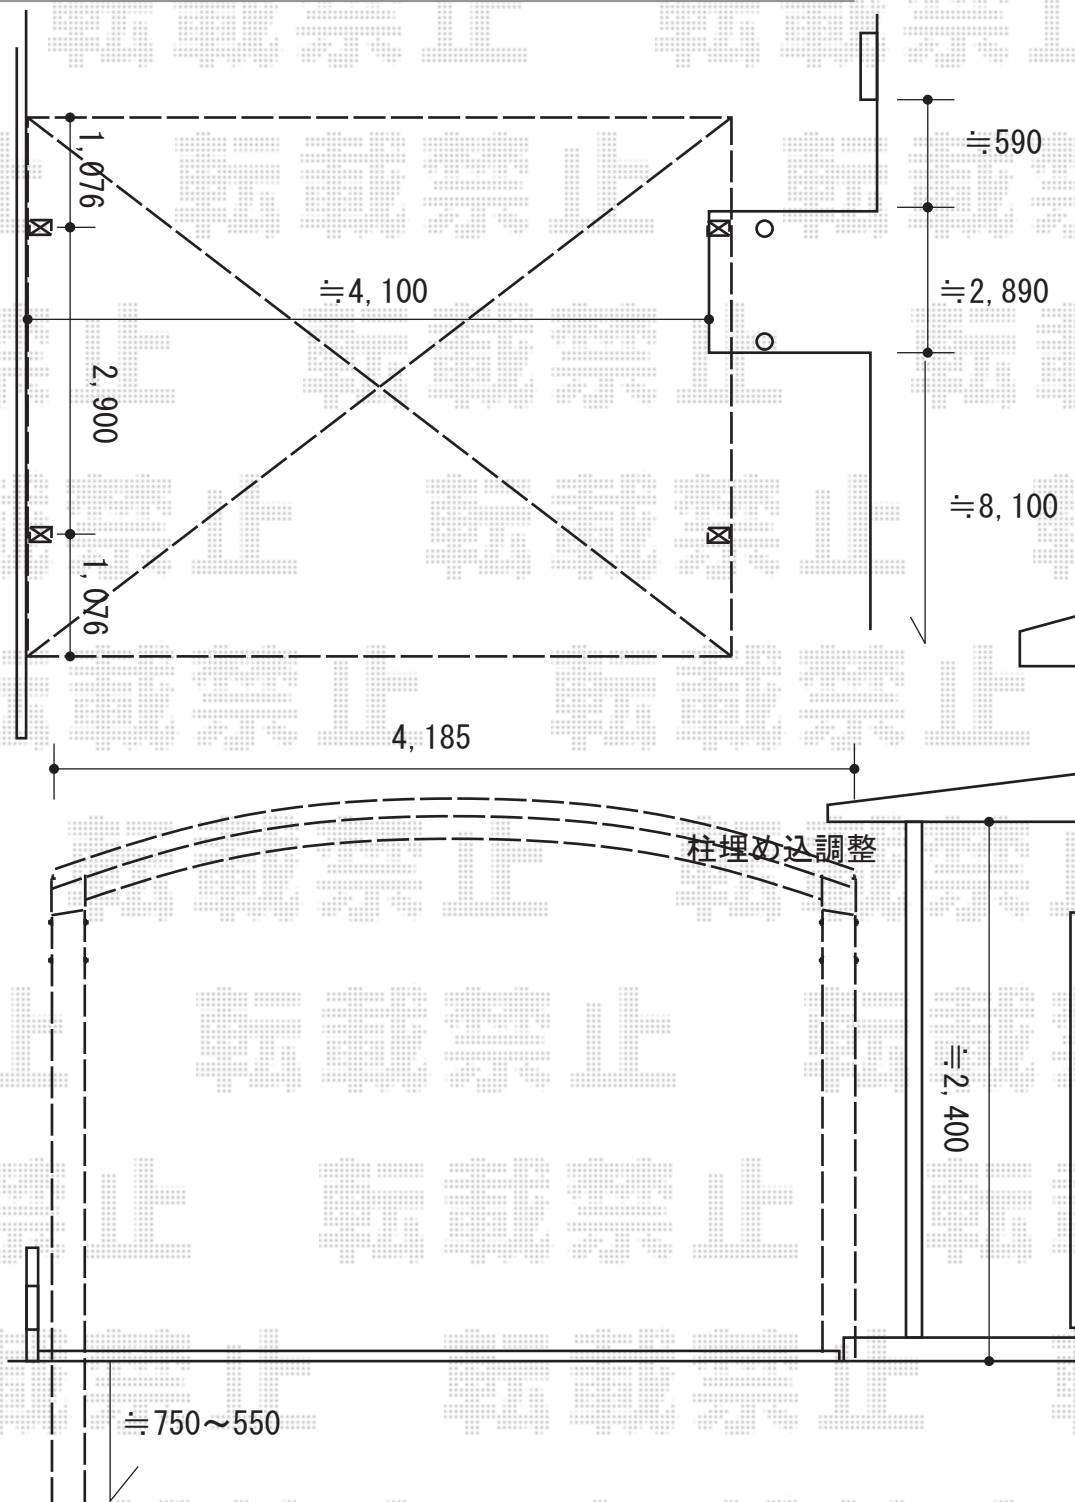

2015-7-290749

担当者

酒井