


バルコニー屋根 施工概略図

YKK AP ヴェクターテラス F型 屋根タイプ 単体 積雪～20cm対応
 間口= 関東間2.0間 (柱芯々3,358mm 屋根幅3,670mm)
 出幅= 5尺 (1,470mm)
 色: カームブラック
 【未定】屋根材: ポリカーボネート (色: 【未定】)
 柱仕様: 柱奥行移動タイプ (柱2本)
 施工方法: 下止め仕様
 躯体式バルコニー取付部品: Bタイプ/中間用×2

YKK AP ヴェクターテラス F型 屋根タイプ 単体 積雪～20cm対応
 間口= 関東間2.0間 (柱芯々3,358mm 屋根幅3,670mm)
 出幅= 4尺 (1,170mm)
 色: カームブラック
 【未定】屋根材: ポリカーボネート (色: 【未定】)
 柱仕様: 柱奥行移動タイプ (柱2本)
 施工方法: 下止め仕様
 躯体式バルコニー取付部品: Bタイプ/中間用×2

YKK AP ヴェクターテラス用前面奥行違い用部材
 色: カームブラック

YKK AP ヴェクターテラス用物干しセット 吊り下げ式 標準2本入り×1セット
 色: カームブラック

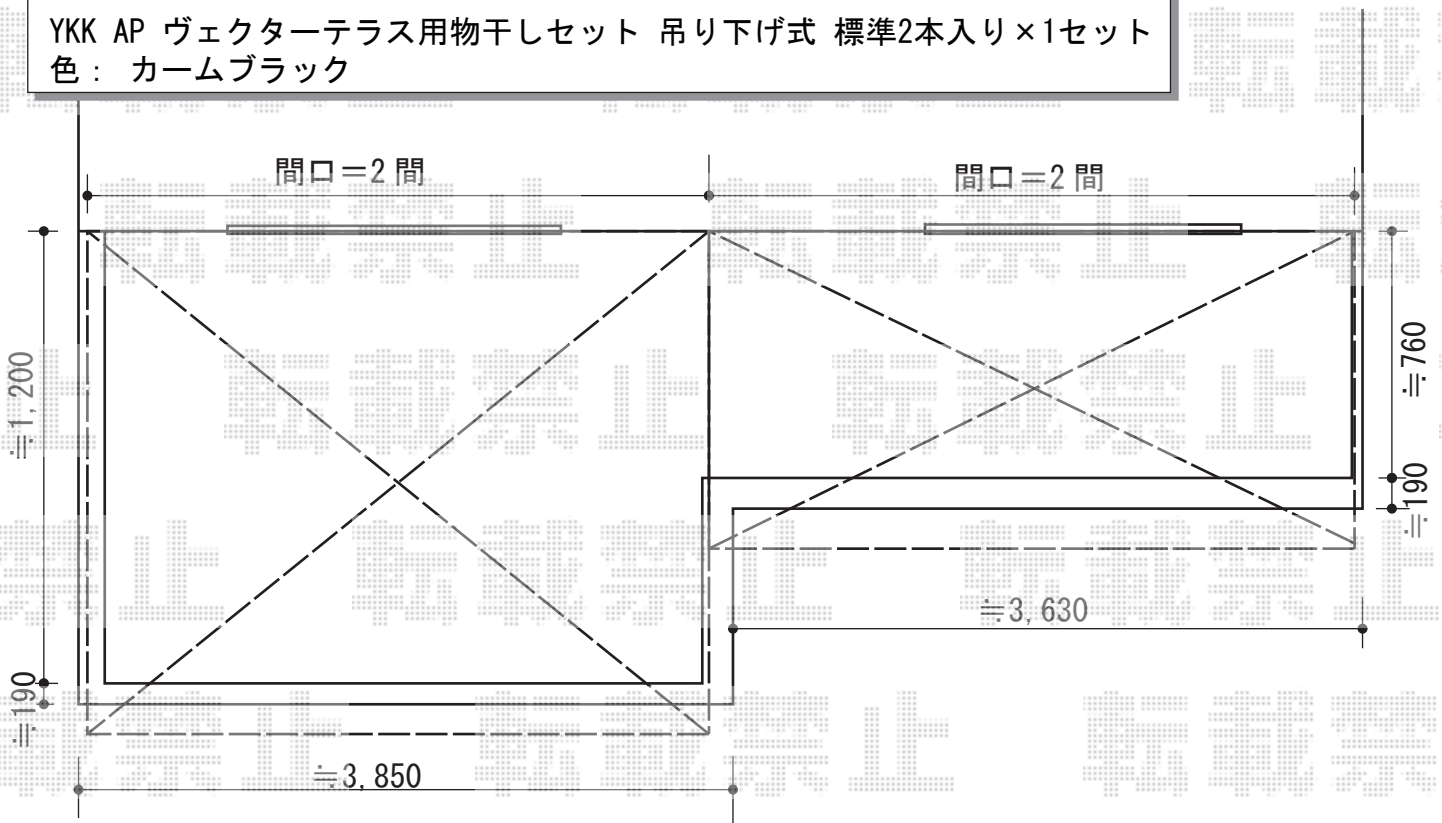

2015-7-290750

担当者

木附