



# カーポート・カーゲート 施工概略図

LIXIL ネスカR (ラウンドスタイル) 縦連棟 積雪~20cm対応  
 幅= 2,701mm  
 奥行= 9,922mm  
 色: シャイングレー  
 屋根材: 熱線吸収ポリカーボネート (ブルーマットS・すりガラス調)  
 柱仕様: ロング柱25仕様 (有効高 約2,500mm)

LIXIL (TOEX) オーバードアS2型 手動式  
 本体 (W×H) = (2,950mm × 1,200mm)  
 色: シャイングレー  
 柱仕様: ハイルフ柱仕様 (有効通過高2,150mm)  
 駆動: 手動式

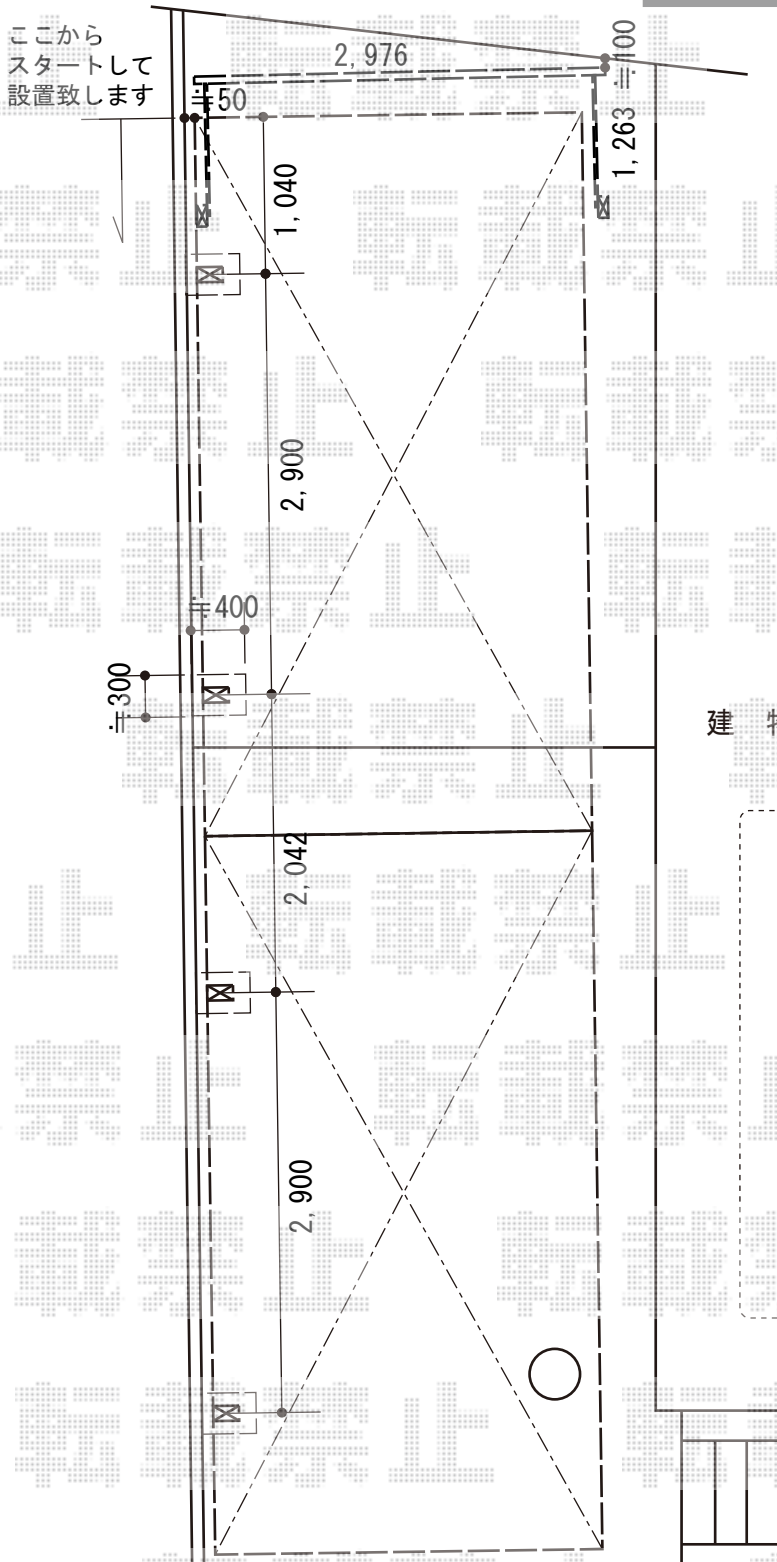

建物

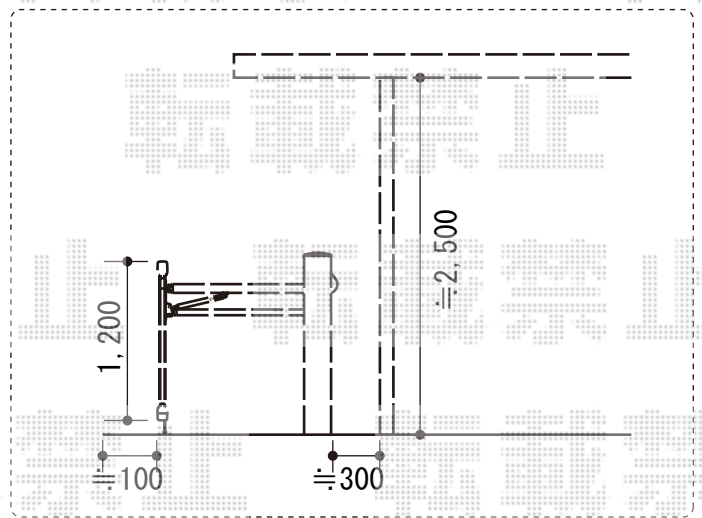

2015-7-290829

担当者

酒井