


テラス屋根 施工概略図

Value Select プレシオステラス R型 テラスタイプ 連棟 積雪~20cm対応
 間口= 関東間3.0間[1.5+1.5間] (柱芯々5,305mm 屋根幅5,490mm)
 出幅= 3尺 (870mm)
 色: ノーブルステン
 屋根材: 熱線遮断ポリカーボネート (スカイブルーマット調)
 柱仕様: 柱標準タイプ (柱3本) / ロング柱
 施工方法: 上止め仕様

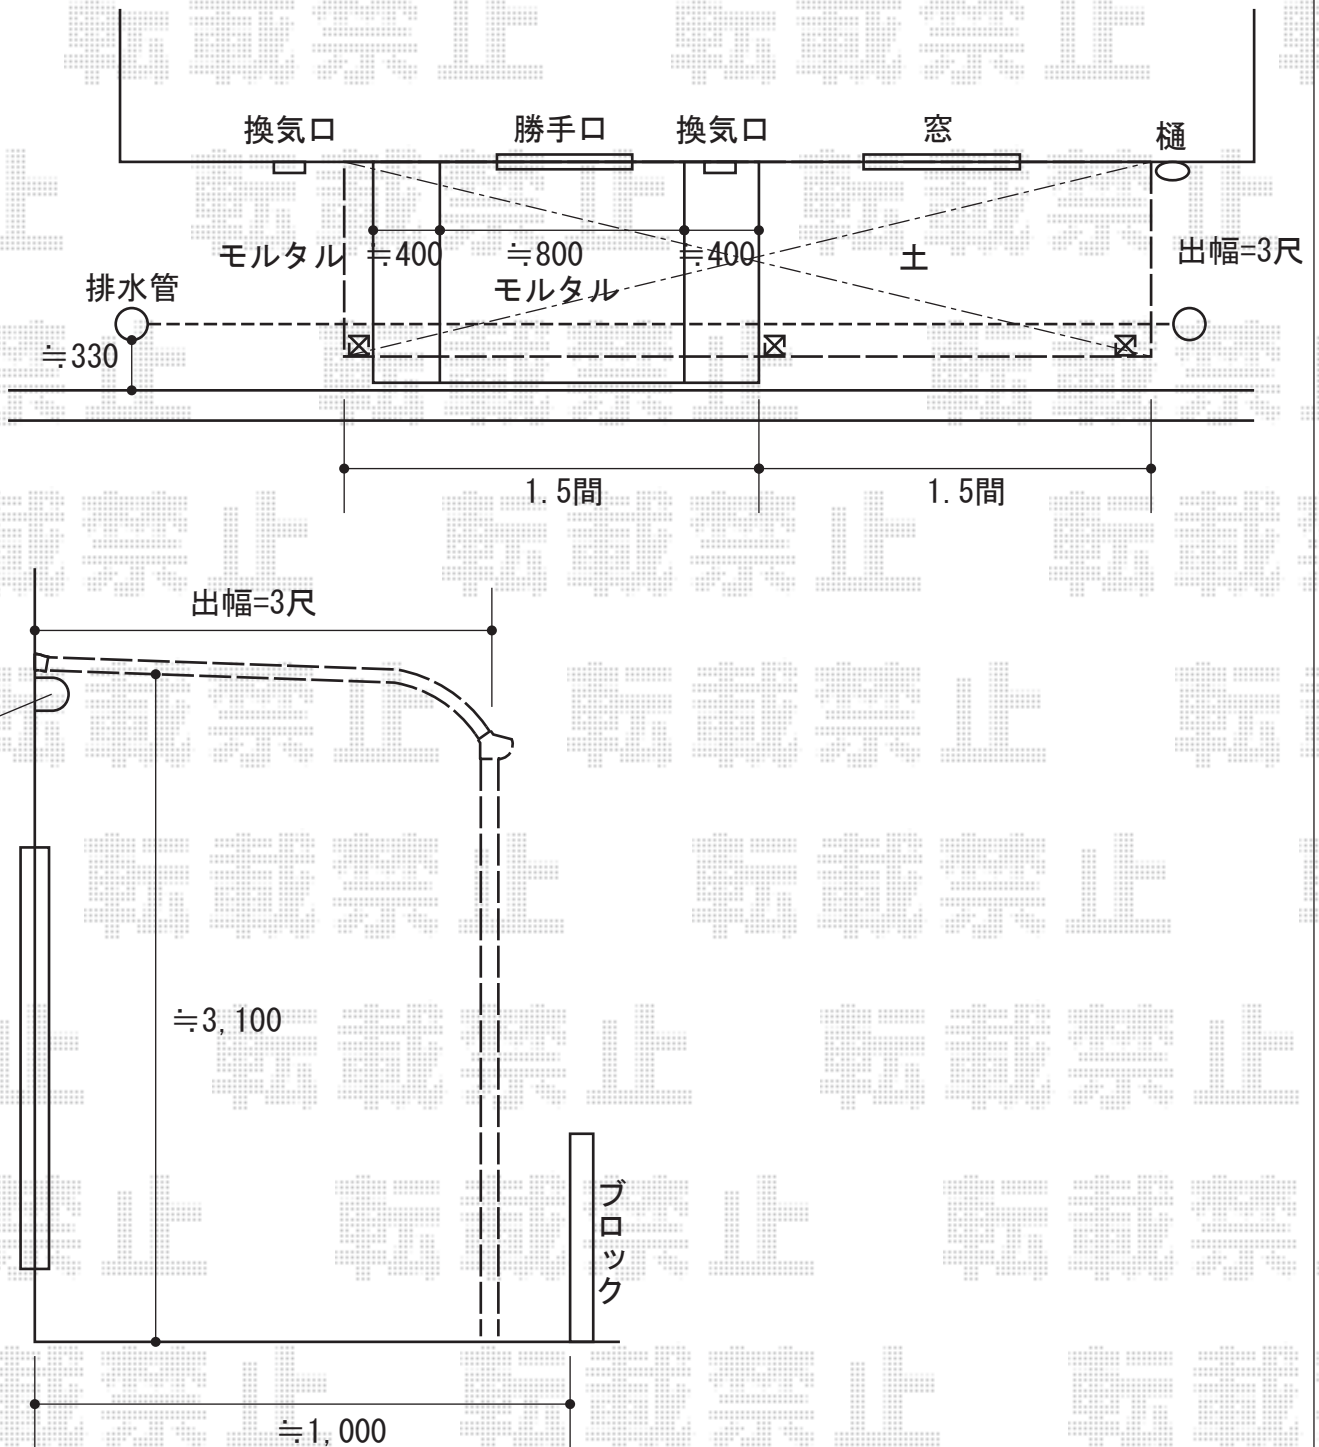

2015-7-290868	担当者	木附
---------------	-----	----