


カーポート・フェンス 施工概略図

YKK AP イーネットフェンス1F型 自由柱タイプ
 本体1枚 (W×H) = (1,990mm×800mm) (¥6,900) ×4枚
 アルミ柱: T80 (¥2,100) ×5本
 端部キャップ: (¥400) ×1セット
 色: 本体: Sホワイト/柱: ホワイト

YKK AP レイナポートグラン 積雪~20cm対応
 幅= 3,000mm
 奥行= 5,768mm
 色: プラチナステン
 屋根材: 熱線遮断ポリカーボネート(クリアマット)
 柱仕様: ハイルフ柱仕様(有効高 約2,350mm)

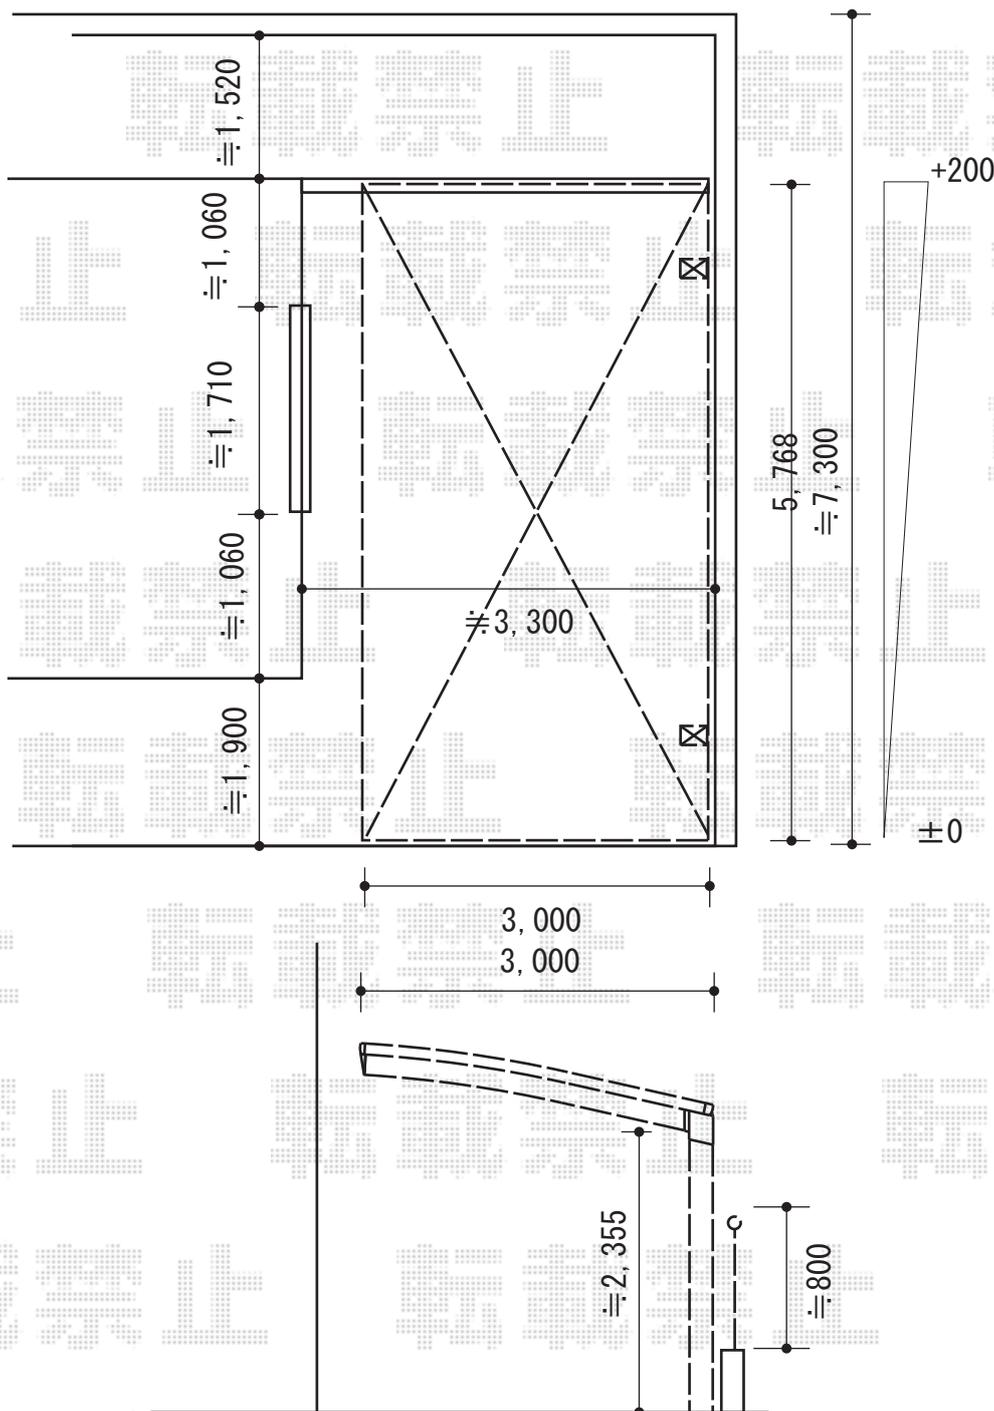

2015-7-290962

担当者

赤松