

カーポート・テラス屋根工事 施工概略図



LIXIL ネスカR (ラウンドスタイル) ワイド 積雪~20cm対応
 幅= 5,442mm
 奥行= 4,980mm
 色: シヤイングレー
 屋根材: 熱線吸収ポリカーボネート (クリアマットS・すりガラス調)
 柱仕様: ロング柱25仕様 (有効高 約2,500mm)

YKK AP リウッドデッキ 200
 間口= 1.0間 (1,851mm)
 出幅= 6尺 (1,820mm)
 色: ナチュラルブラウン
 床板: 縦貼り
 幕板: 標準幕板
 束柱: Sタイプ(550mm) (色: カームブラック)

LIXIL(トステム) ライザーテラスII R型 テラスタイプ 単体 積雪~20cm対応
 間口= 関東間1.5間 (柱芯々2,530mm 屋根幅2,750mm)
 出幅= 6尺 (1,785mm)
 色: ブラック
 屋根材: ポリカーボネート (クリアマット・すりガラス調)
 柱仕様: 出幅自在桁タイプ (柱2本)
 施工方法: 上止め仕様

LIXIL(トステム) ライザーテラスII 吊り下げ物干し
 標準 2本入り×1セット
 色: ブラック

LIXIL(トステム) ライザーテラスII 前面スクリーン 1段
 間口= 関東間1.5間
 高さ= 1段
 色: ブラック
 柱仕様: 出幅自在桁タイプ*間柱なし
 パネル材: ポリカーボネート (クリアマット/すりガラス調)

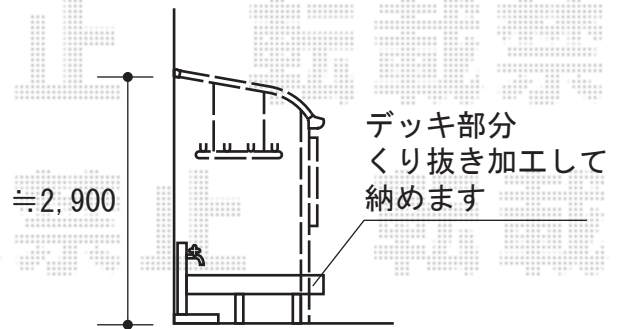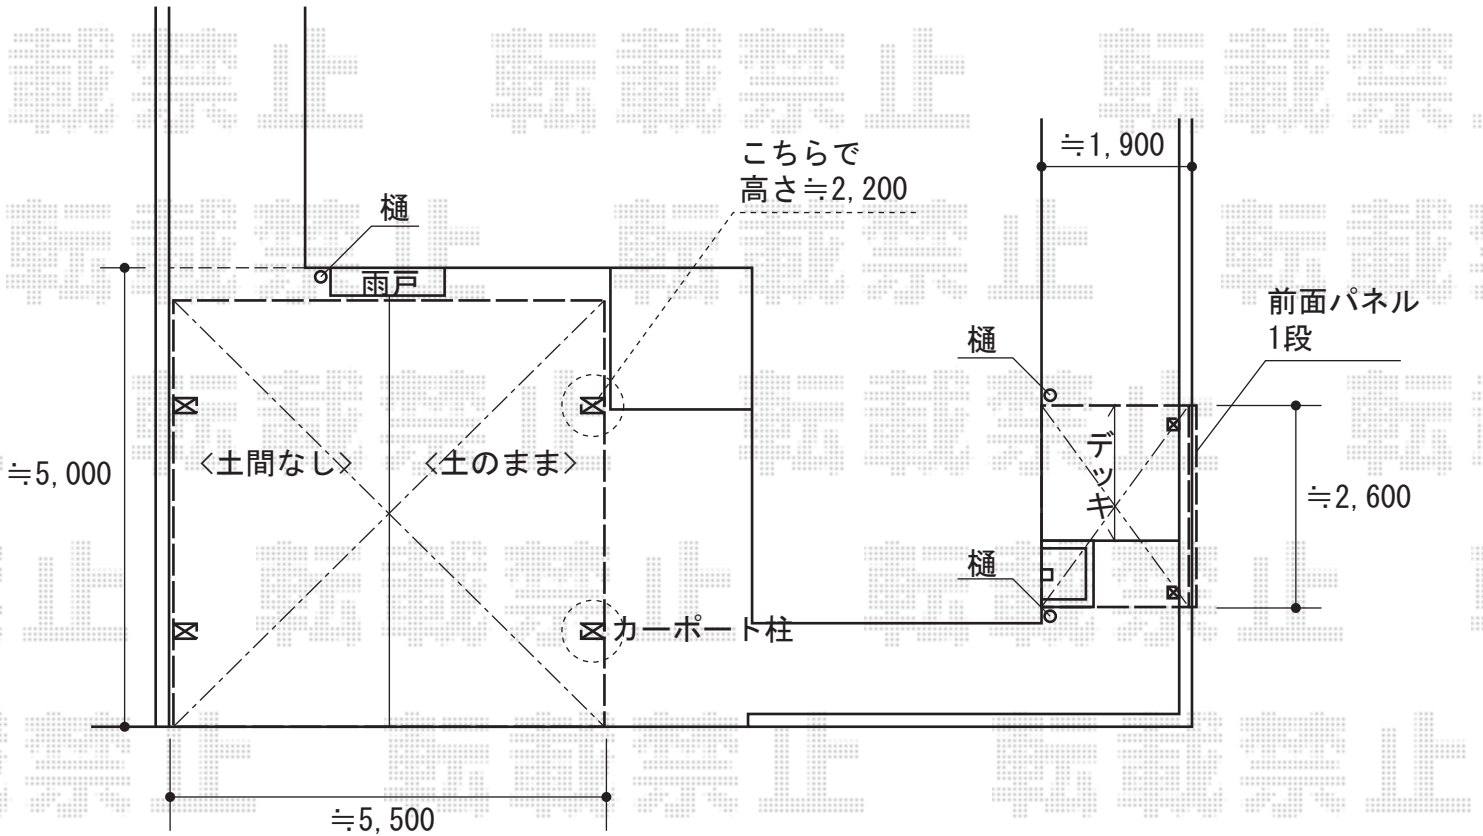

2015-7-291032	担当者	赤松
---------------	-----	----