カーポート・テラス屋根工事　施工概略図

LIXIL ネスカR（ラウンドスタイル）ワイド 積雪～20cm対応
幅= 5,442mm
奥行= 4,980mm
色： シャイングレー
屋根材： 熱線吸収ポリカーボネート（クリアマットS・すりガラス調）
柱仕様： ロング柱25仕様（有効高 約2,500mm）

YKK AP リウッドデッキ 200
間口= 1.0間（1,851mm）
出幅= 6尺（1,820mm）
色： ナチュラルブラウン
床板： 縦貼り
幕板： 標準幕板
束柱： Sタイプ(550mm)（色：カームブラック）

LIXIL(トステム) ライザーテラスII R型 テラスタイプ 単体 積雪～20cm対応
間口= 関東間1.5間（柱芯々2,530mm　屋根幅2,750mm）
出幅= 6尺（1,785mm）
色： ブラック
屋根材： ポリカーボネート（クリアマット・すりガラス調）
柱仕様： 出幅自在桁タイプ（柱2本）
施工方法： 上止め仕様

LIXIL(トステム) ライザーテラスII 吊り下げ物干し
標準 2本入り×1セット
色： ブラック

LIXIL(トステム) ライザーテラスII 前面スクリーン 1段
間口= 関東間1.5間
高さ= 1段
色： ブラック
柱仕様： 出幅自在桁タイプ*間柱なし
パネル材： ポリカーボネート（クリアマット/すりガラス調）

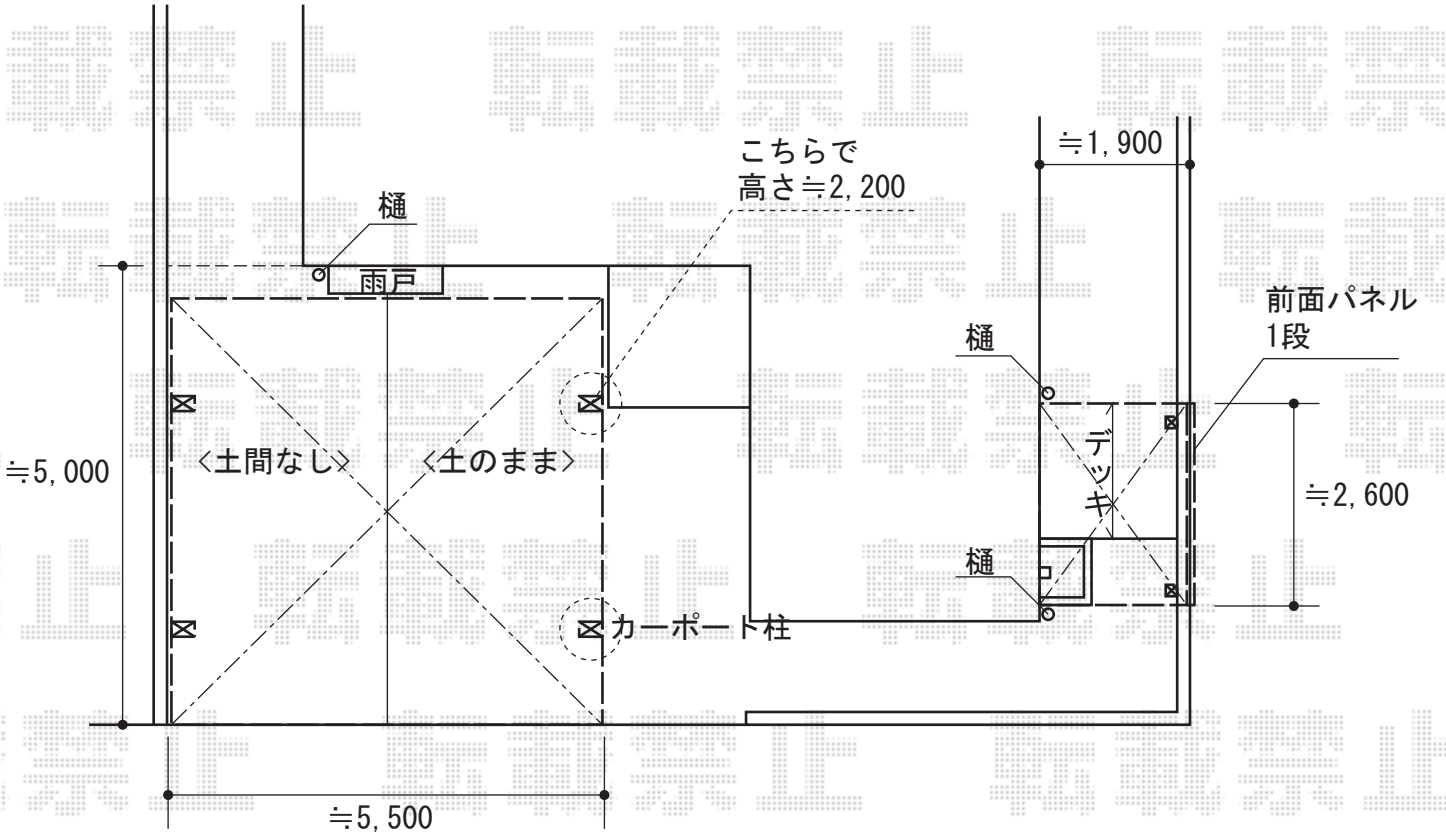

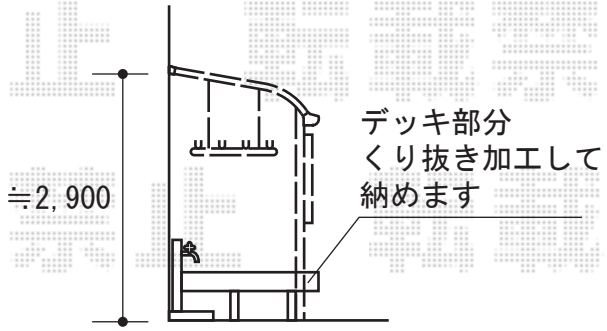

2015-7-291032	担当者	赤松

エクスショップ

現場状況や作図制限により概略図の内容と多少の違いが生じることがございます。
施工時は、現場優先とさせて頂きたく思いますので、お立会い頂き、最終のご指示のほど、何卒、宜しくお願い致します。
全ての著作権はエクスショップに帰属します。当社とのお取引目的以外の使用・複製・転載は如何なる場合も禁止しております。