


カーポート工事 施工概略図

LIXIL ネスカF (フラットスタイル) 積雪~30cm対応 ※耐積雪パッケージ仕様  
 幅= 2,692mm  
 奥行= 5,430mm  
 色: ナチュラルシルバー  
 屋根材: ポリカーボネート (クリアマット・すりガラス調)  
 柱仕様: 標準柱仕様 (有効高 約2,200mm)  
 オプション: 母屋補強材セット/着脱式サポート 2本入り×1セット

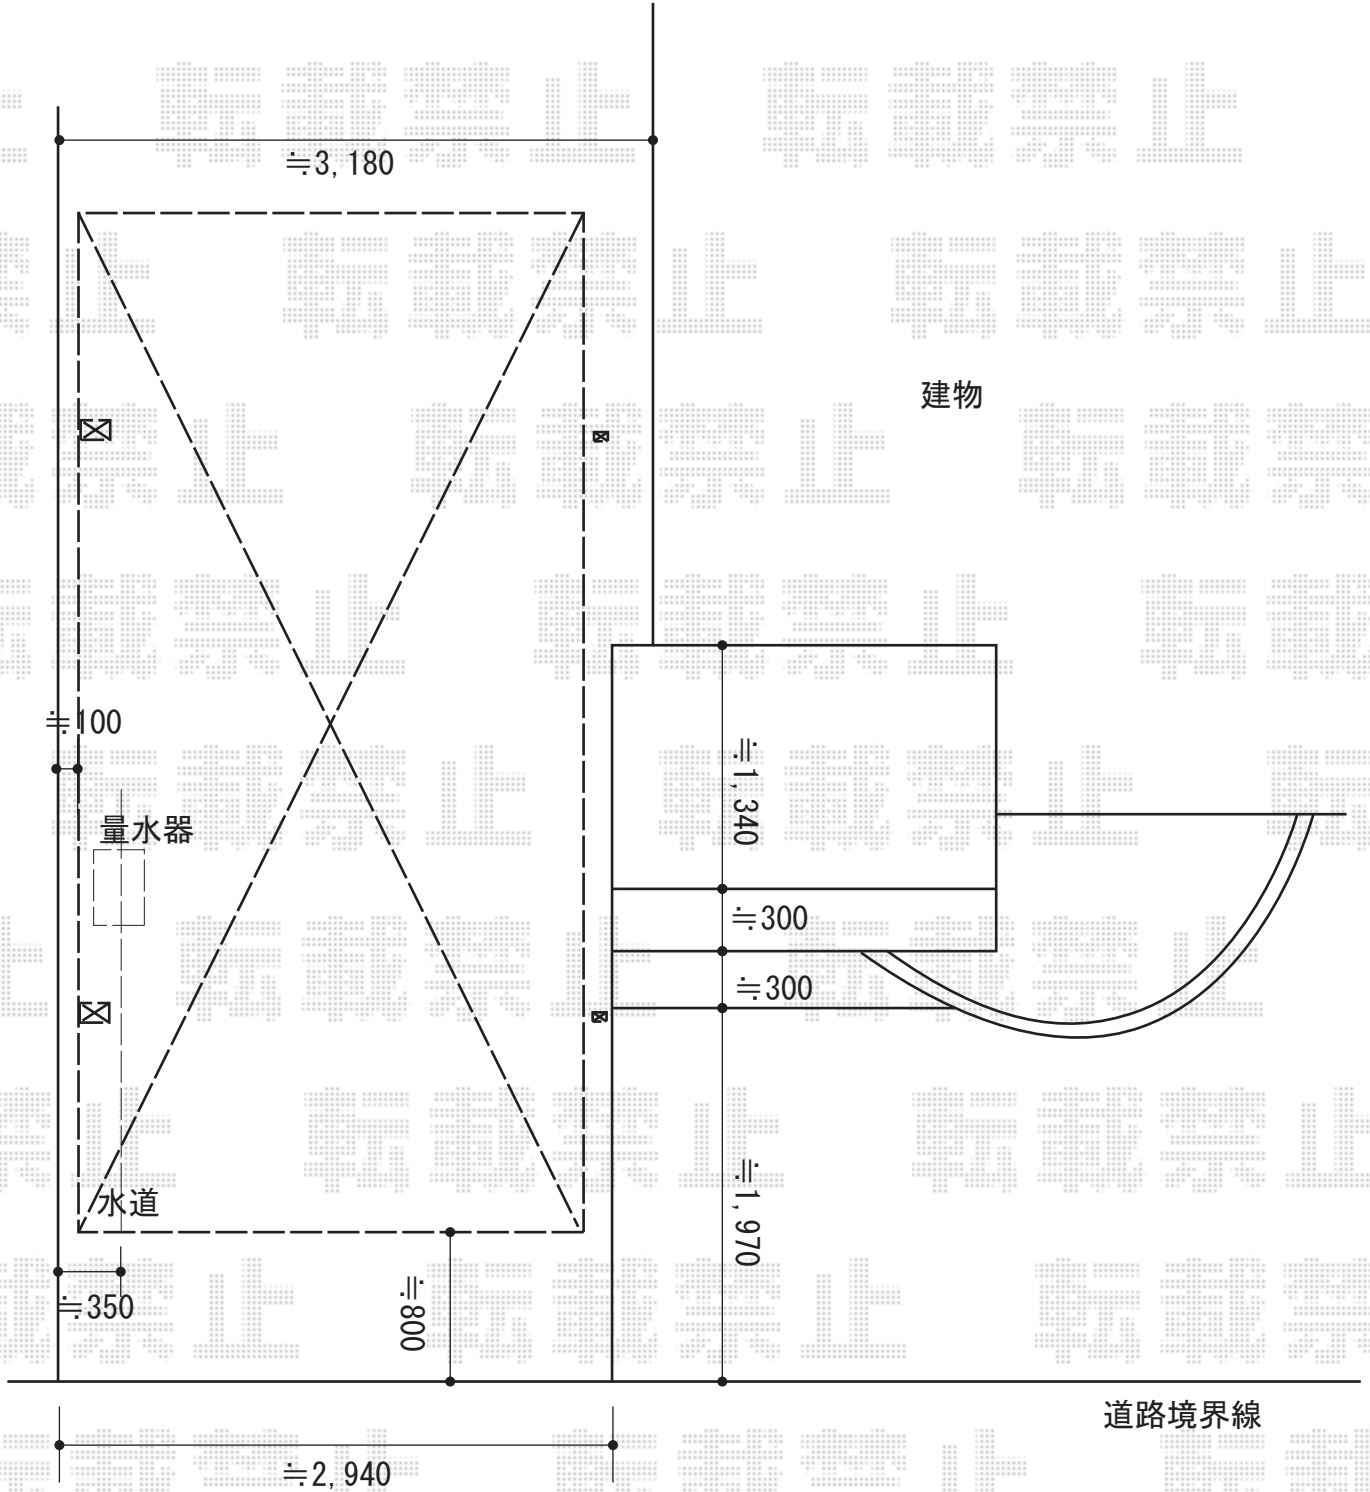

2015-7-291186	担当者	酒井
---------------	-----	----