


テラス屋根・ウッドデッキ工事 施工概略図

LIXIL(トステム) ライザーテラスII F型 1500 テラスタイプ 単体 積雪~50cm対応
 間口= 関東間1.5間 (柱芯々2,530mm 屋根幅2,750mm)
 出幅= 6尺 (1,785mm)
 色: ナチュラルシルバー
 屋根材: ポリカーボネート (クリアマット・すりガラス調)
 柱仕様: 柱位置固定タイプ (柱2本)
 施工方法: 上止め仕様

LIXIL(トステム) ライザーテラスII 吊り下げ物干し 標準 2本入×1セット
 色: ナチュラルシルバー

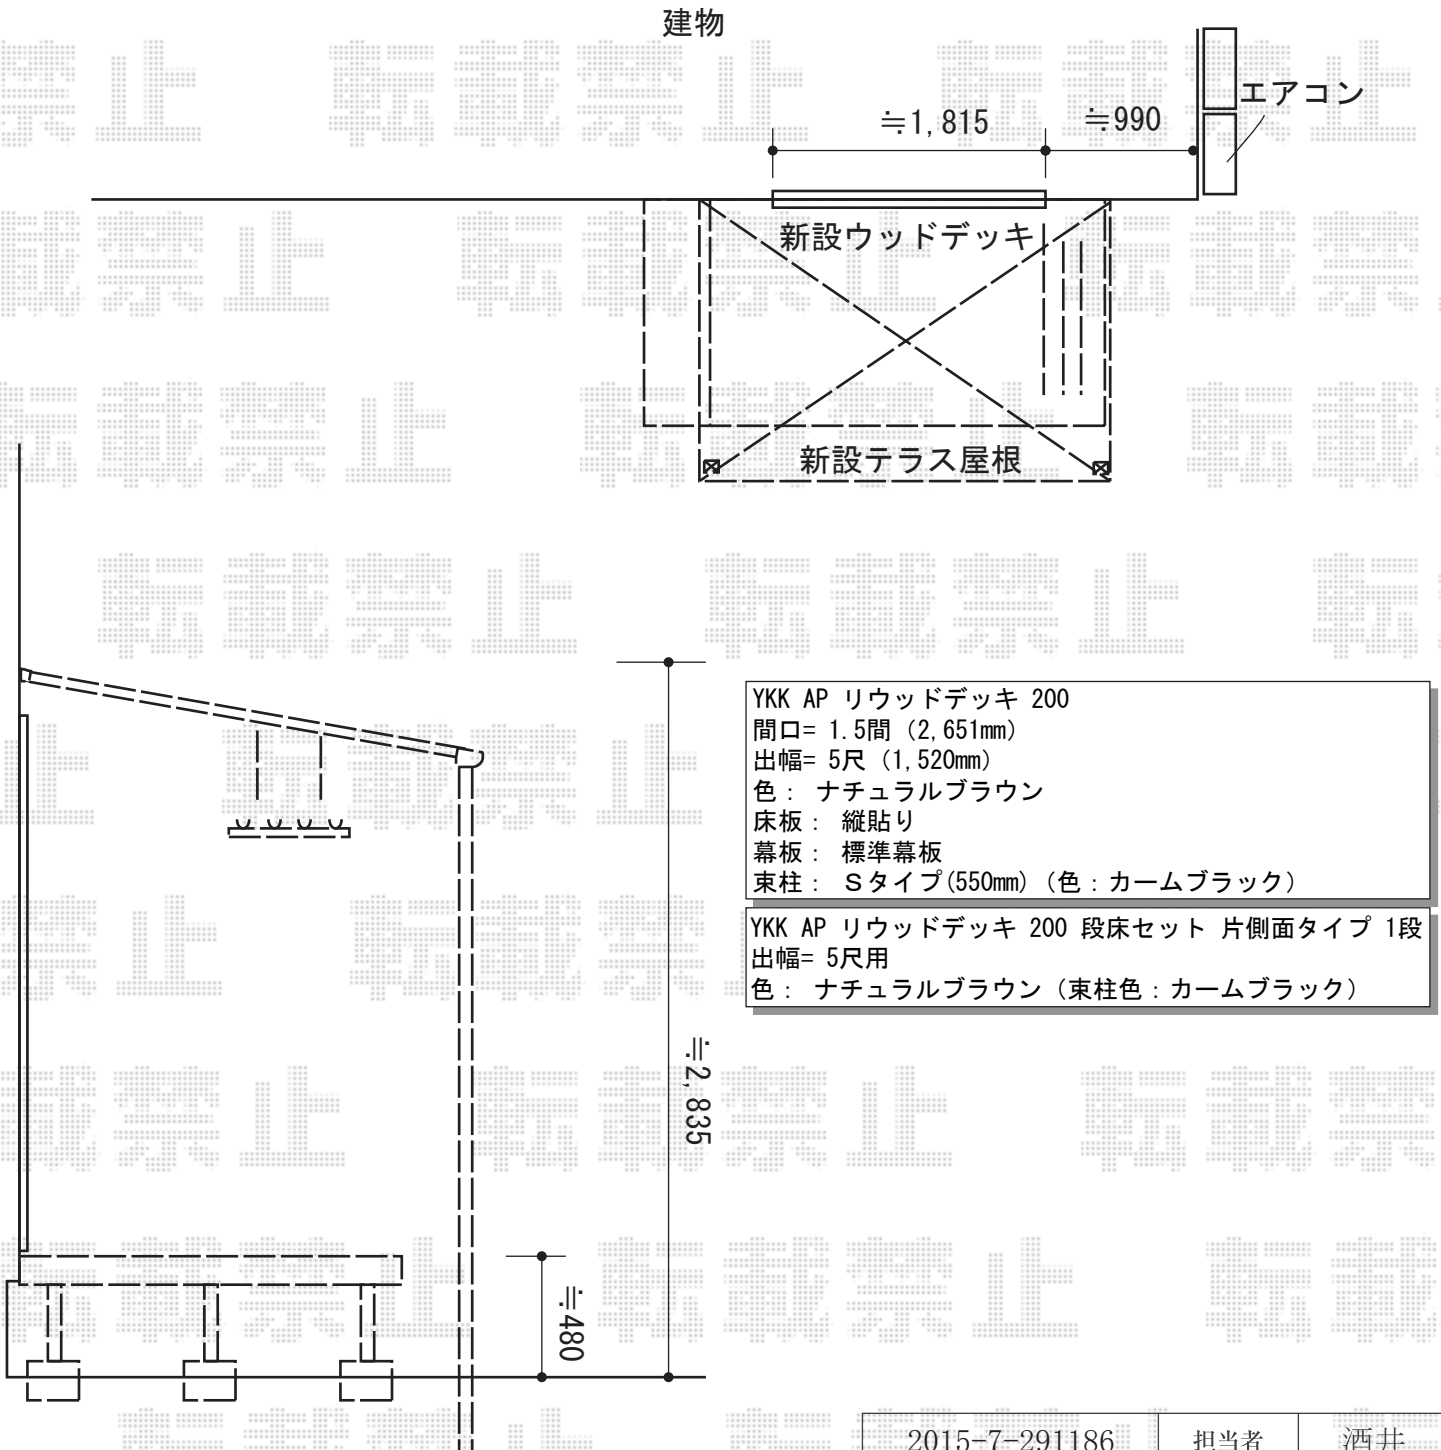

2015-7-291186

担当者

酒井