


カーポート 施工概略図

Value Select プレシオサポート M合掌 積雪~20cm対応
幅= 4,814mm<24・24>
奥行= 5,052mm
色： チャコールブラック
屋根材： 熱線遮断ポリカーボネート（スカイブルーマット調）
柱仕様： ハイルフ柱仕様（有効高 約2,250mm）

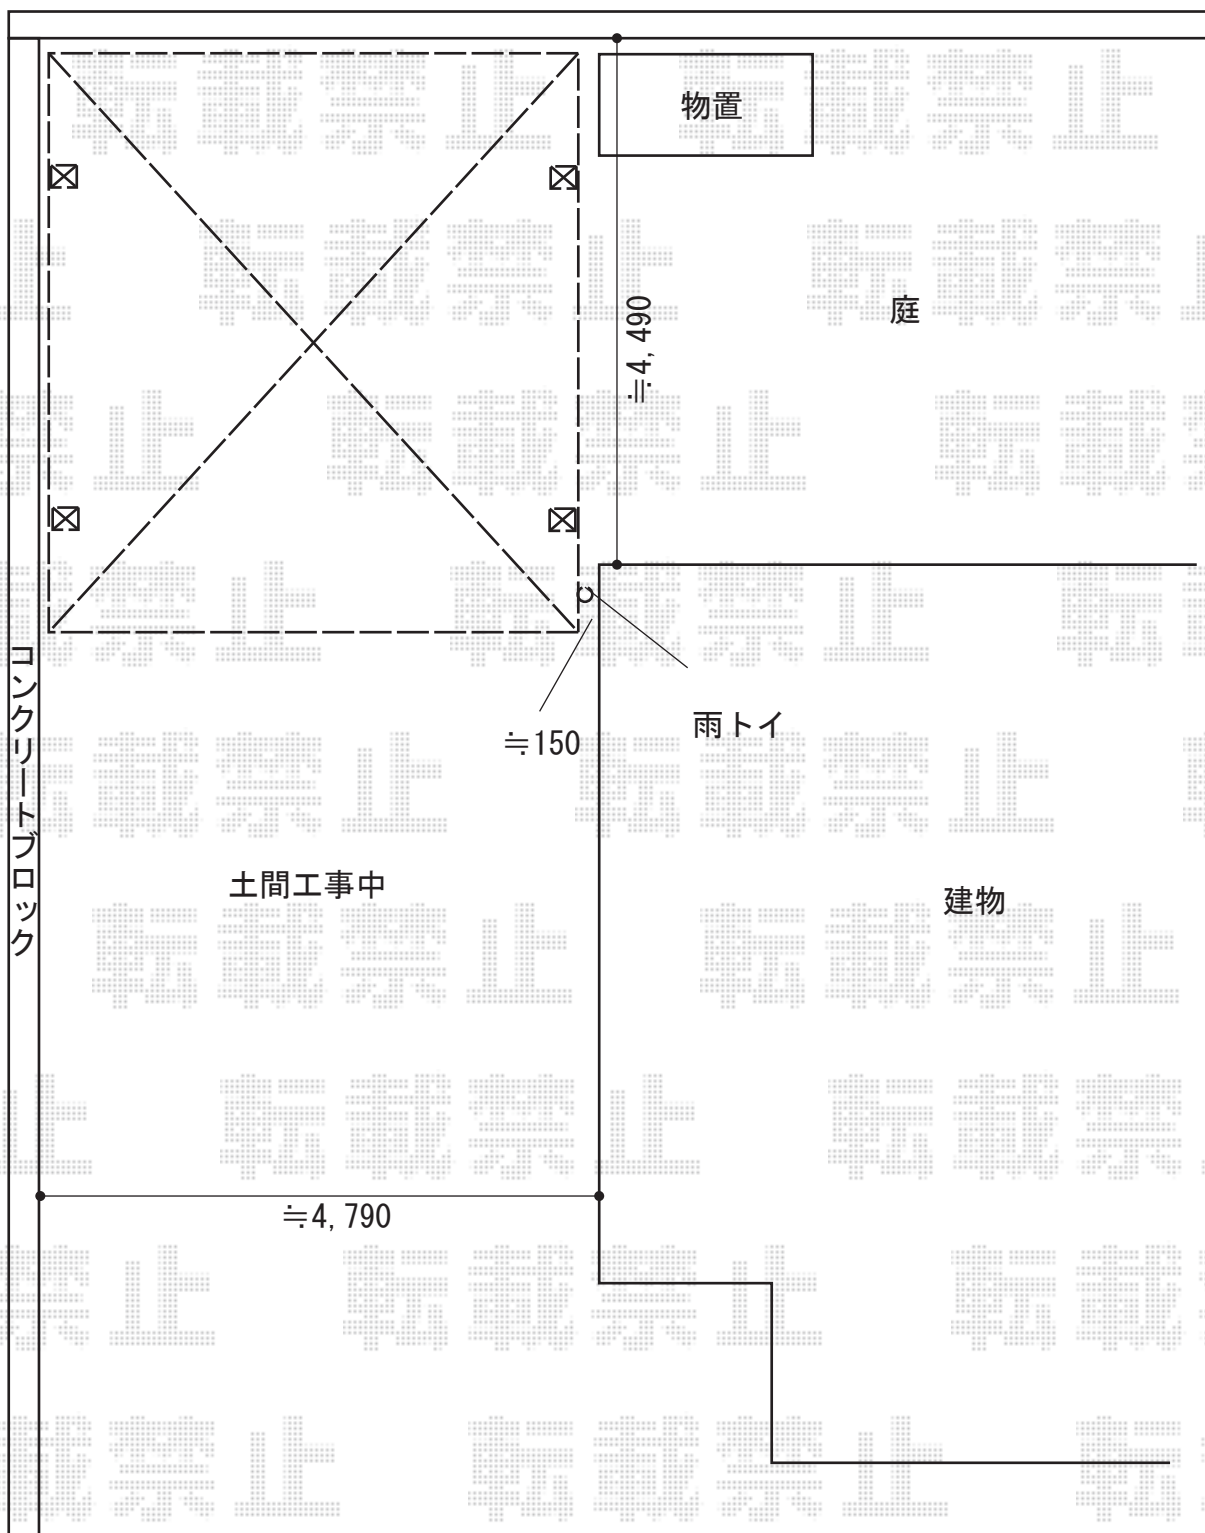

2015-7-291227

担当者

赤松