

# カーゲート 施工概略図

Value Select <1>トリップゲート イノーバS 傾斜地用 ノンレール 片開き 41S

開口幅= 4,045mm

全幅= 4,125mm

たたみ幅= 607mm

高さ= 1,256mm

色: アーバングレー

キャスター数: 3箇所

落棒数: 3本

Value Select <2>トリップゲート イノーバS 傾斜地用 ノンレール 片開き 41S

開口幅= 4,045mm

全幅= 4,125mm


たたみ幅= 607mm

高さ= 1,256mm

色: アーバングレー

キャスター数: 3箇所

落棒数: 3本

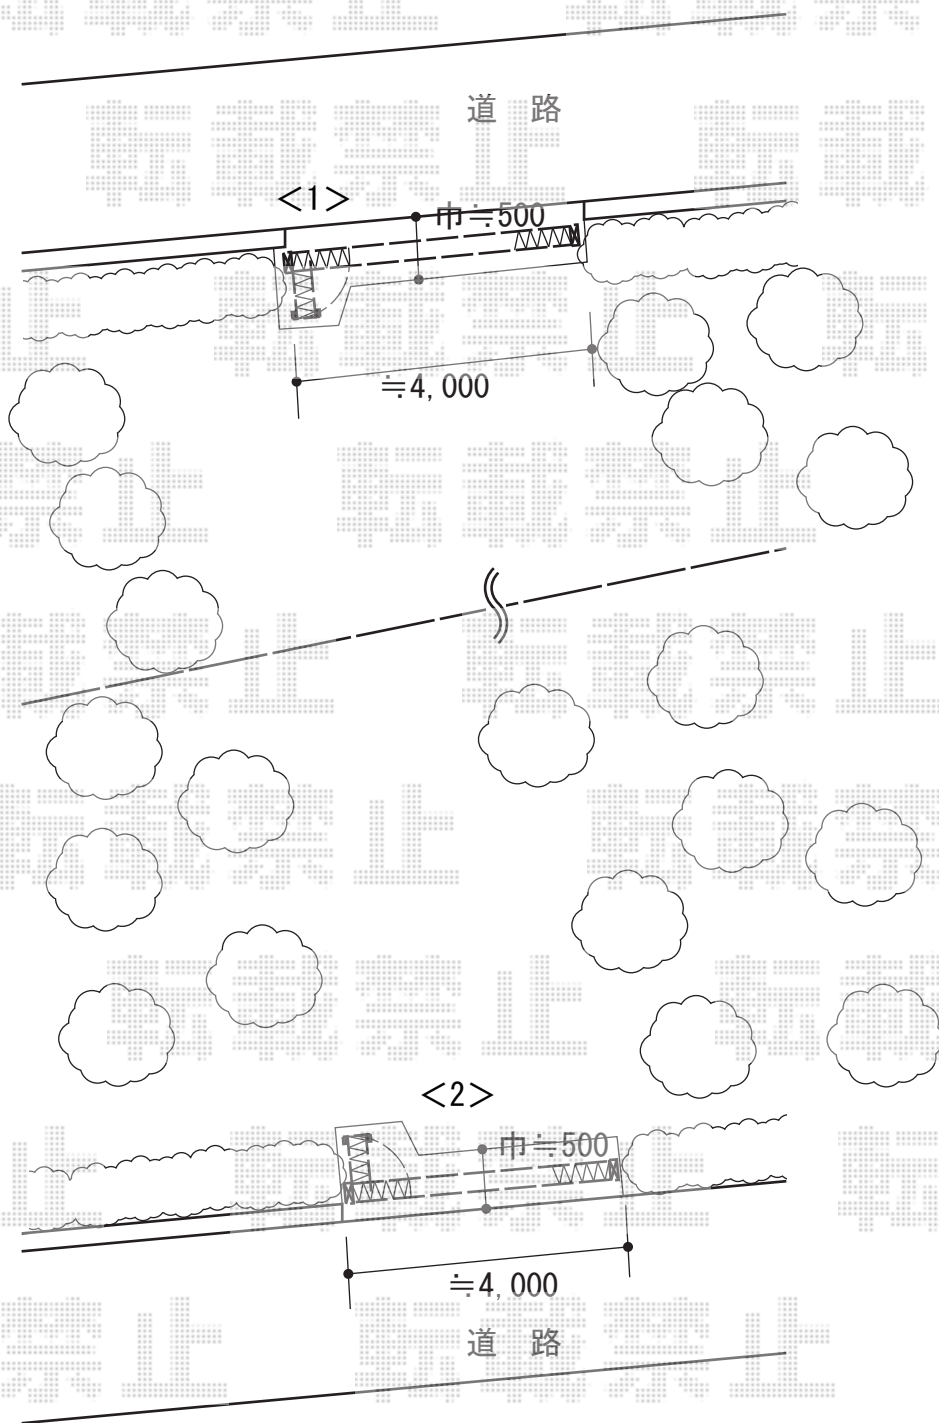

2015-7-291326

担当者

伊野