

# カーゲート 施工概略図

Value Select <1>トリップゲート イノーバS 傾斜地用 ノンレール 片開き 41S

開口幅= 4,045mm

全幅= 4,125mm

たたみ幅= 607mm

高さ= 1,256mm

色: アーバングレー

キャスター数: 3箇所

落棒数: 3本

Value Select <2>トリップゲート イノーバS 傾斜地用 ノンレール 片開き 41S

開口幅= 4,045mm

全幅= 4,125mm


たたみ幅= 607mm

高さ= 1,256mm

色: アーバングレー

キャスター数: 3箇所

落棒数: 3本

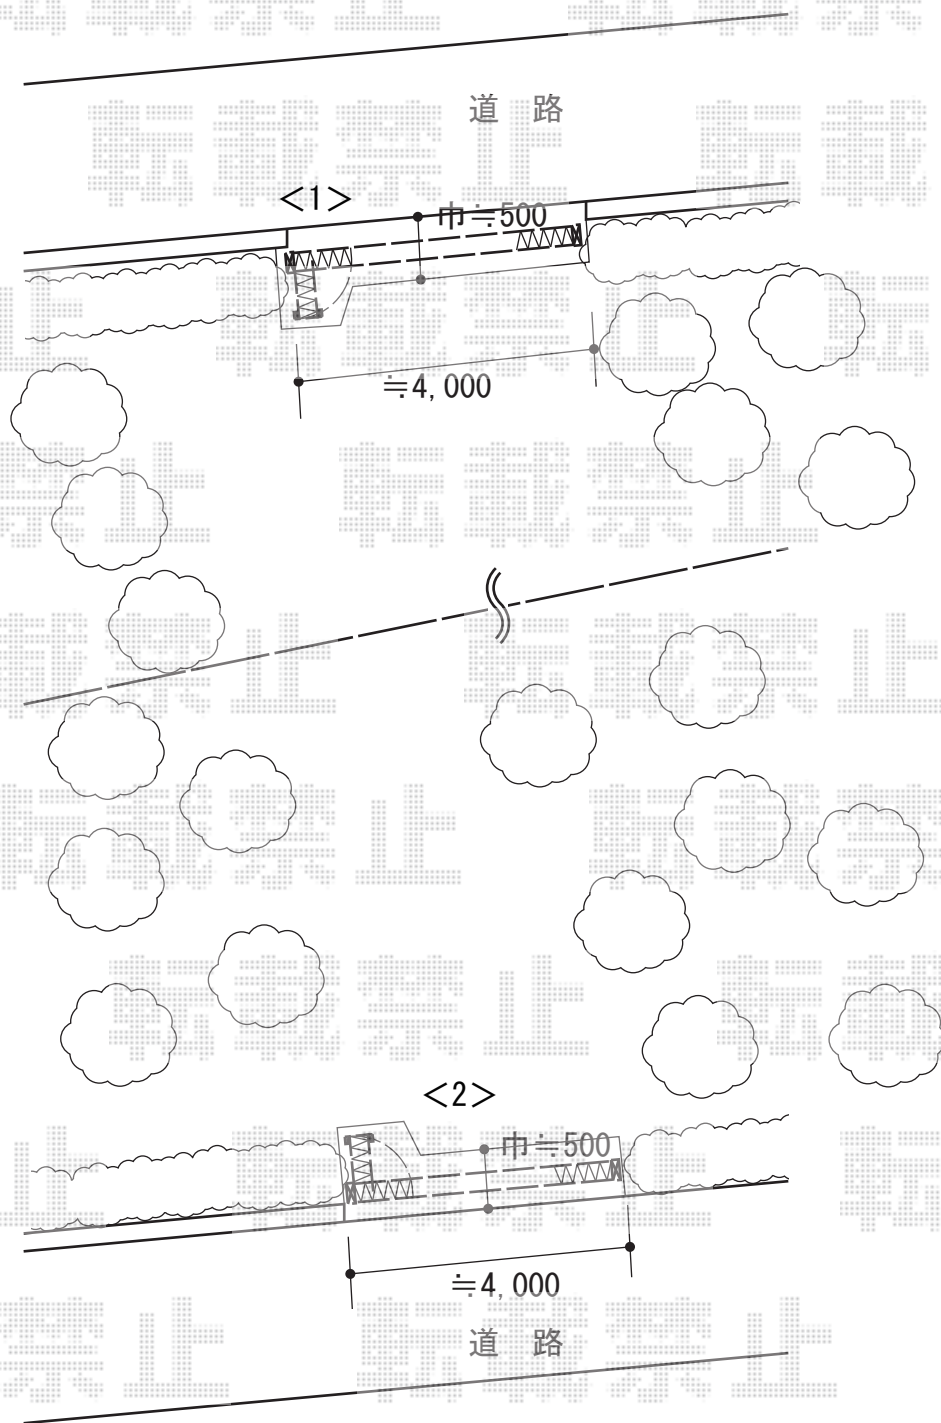

2015-7-291326

担当者

伊野

**エクスショップ**

現場状況や作図制限により概略図の内容と多少の違いが生じることがございます。  
 施工時は、現場優先とさせて頂きたく思いますので、お立会い頂き、最終のご指示のほど、何卒、宜しくお願い致します。  
 全ての著作権はエクスショップに帰属します。当社とのお取引目的以外の使用・複製・転載は如何なる場合も禁止しております。