


カーポート 施工概略図

LIXIL ネスカR (ラウンドスタイル) 積雪~20cm対応
幅= 2,999mm
奥行= 5,686mm
色: シャイングレー
屋根材: ポリカーボネート (クリアブルー)
柱仕様: 標準柱仕様 (有効高 約2,200mm)

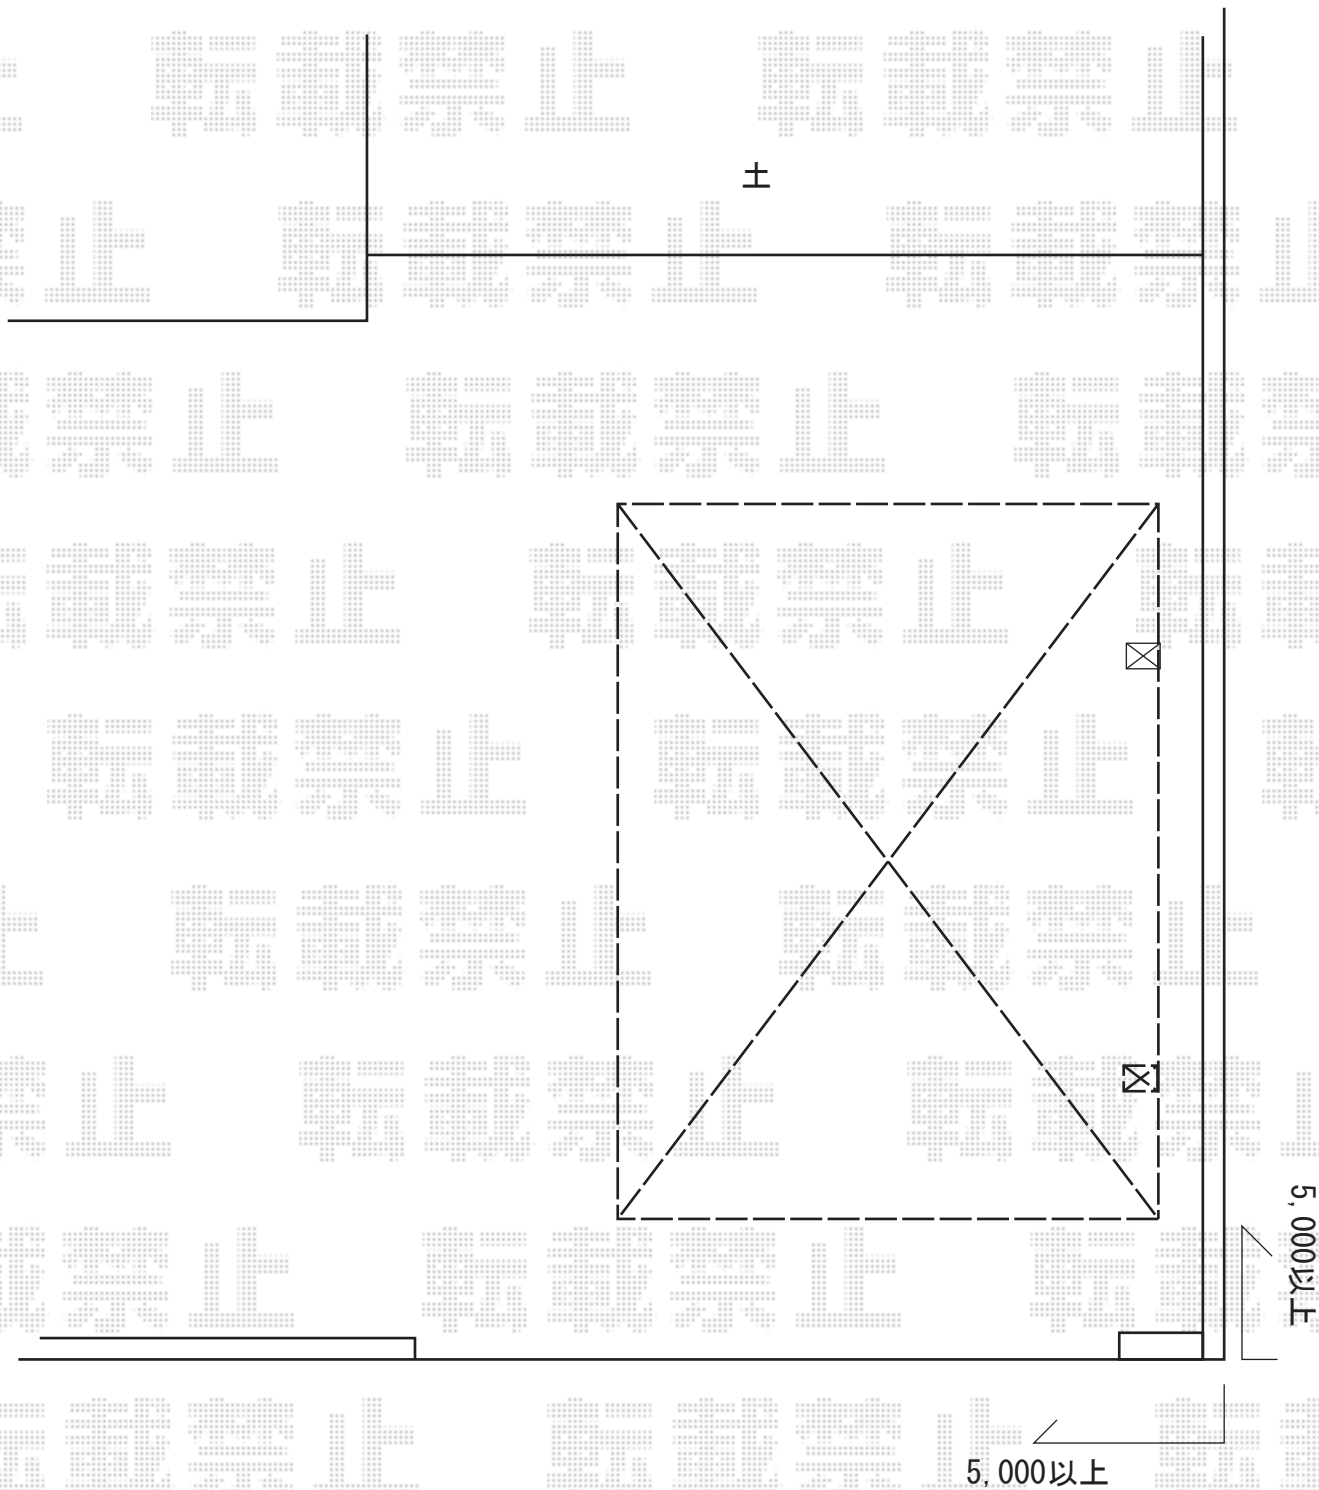

2015-7-291357

担当者

赤松