


カーポート 施工概略図

YKK AP レイナワンポートグラン 積雪~20cm対応
 幅= 2,738mm
 奥行= 5,052mm
 色: プラチナステン
 屋根材: ポリカーボネート (アースブルー)
 柱仕様: ハイルフ柱仕様 (有効高 約2,300mm)

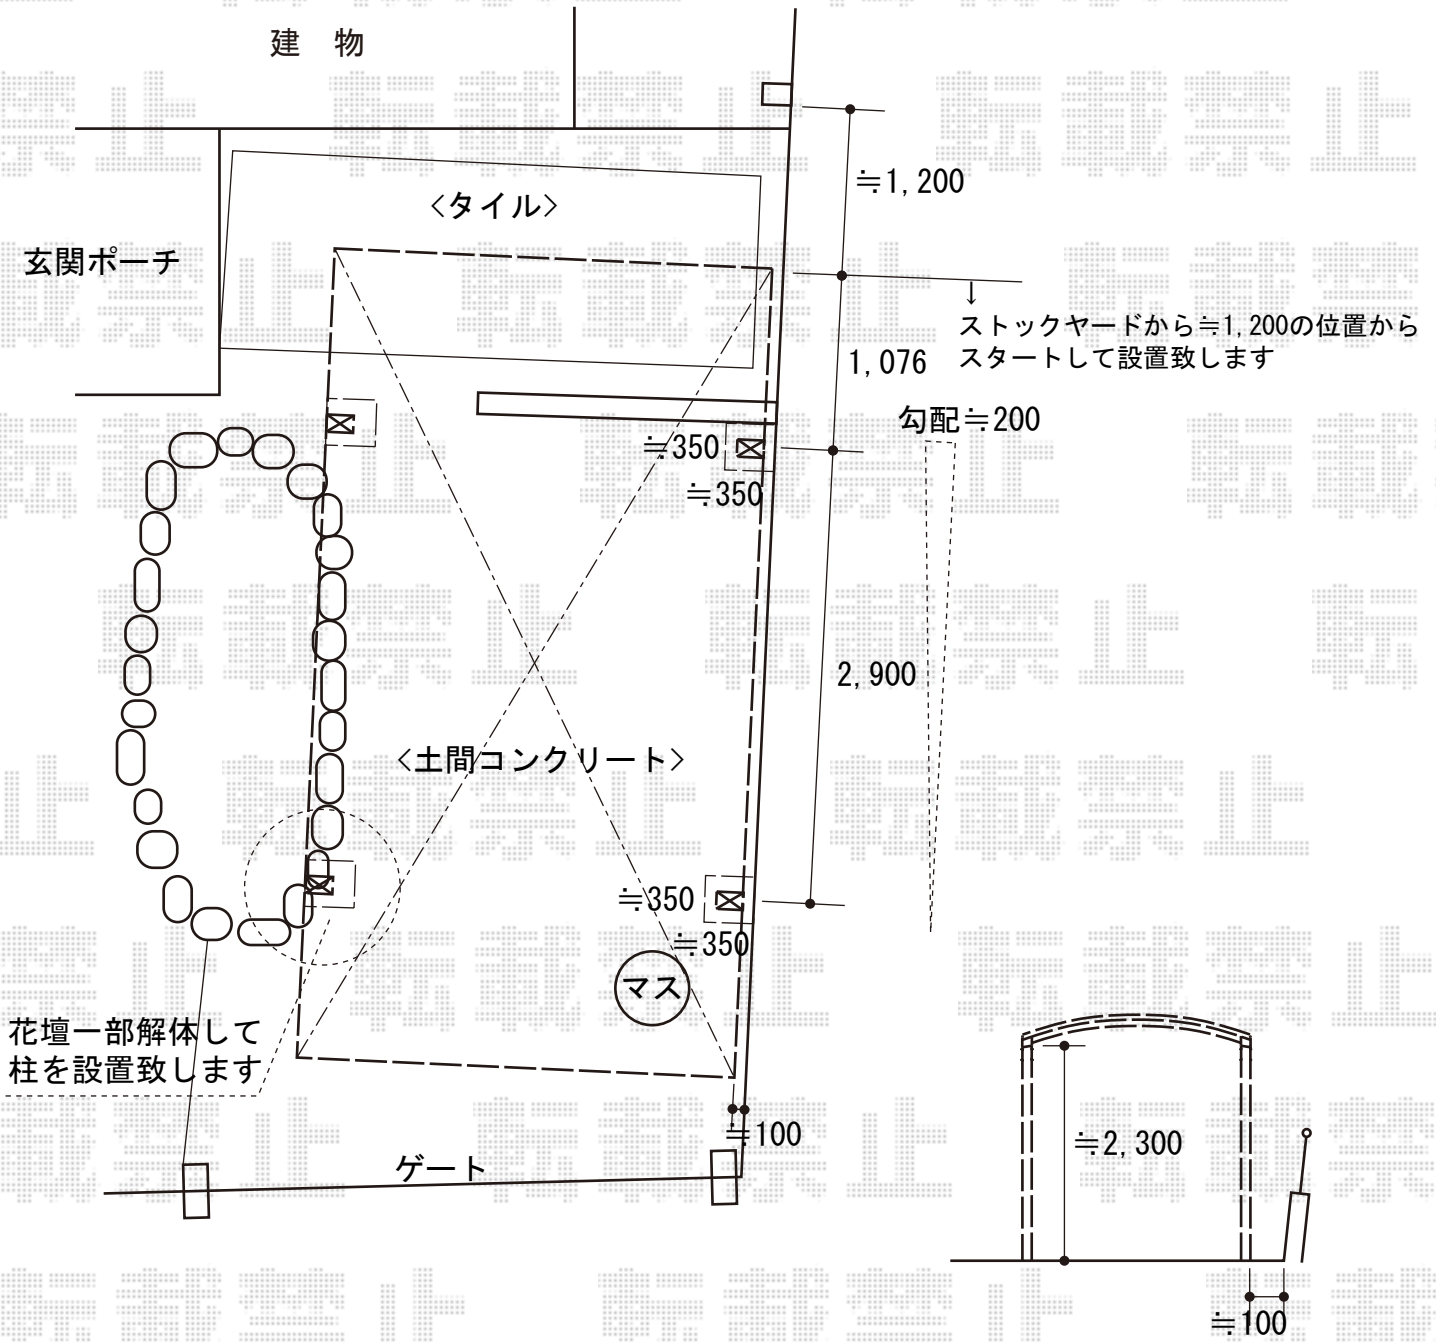

2015-7-291465

担当者

酒井