


バルコニー屋根 施工概略図

LIXIL(トステム) ライザーテラスII R型 屋根タイプ 単体 積雪~20cm対応
 間口= 関東間2.0間 (柱芯々3,440mm 屋根幅3,660mm)
 出幅= 5尺 (1,485mm)
 色: ホワイト
 屋根材: ポリカーボネート (ブルースモーク)
 柱仕様: 出幅自在桁タイプ (柱2本)
 施工方法: 上止め仕様
 柱固定部品仕様: 中間用×2

LIXIL(トステム) ライザーテラスII用吊り下げ物干し 標準2本入り×1セット
 色: ホワイト

物干し取付の際は、お立会の上、
 設置位置・高さご指示宜しく
 お願い致します

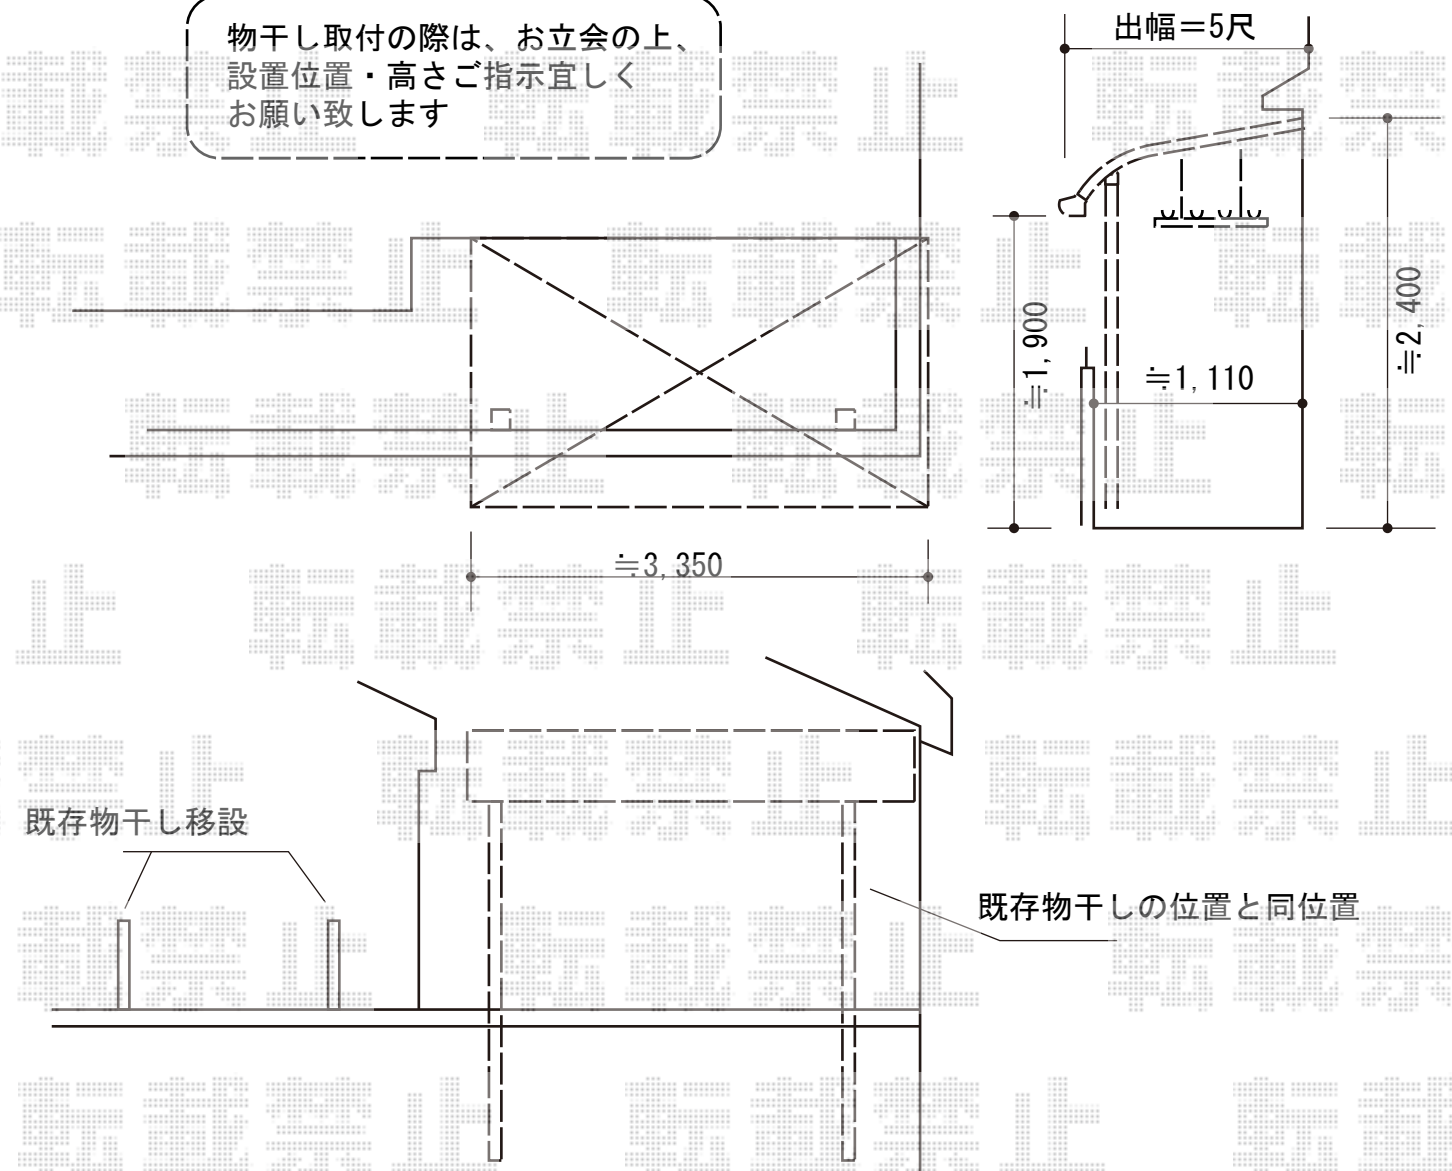

2015-8-291574

担当者

木附