


カーポート 施工概略図

LIXIL(トステム) ルーフポートシグマIII 1500 積雪~50cm対応
幅= 3,023mm
奥行= 5,600mm
色: オータムブラウン
屋根材: ガリレポリカ(クリアマット・すりガラス調)
柱仕様: ロング柱23仕様(有効高 約2,750mm)

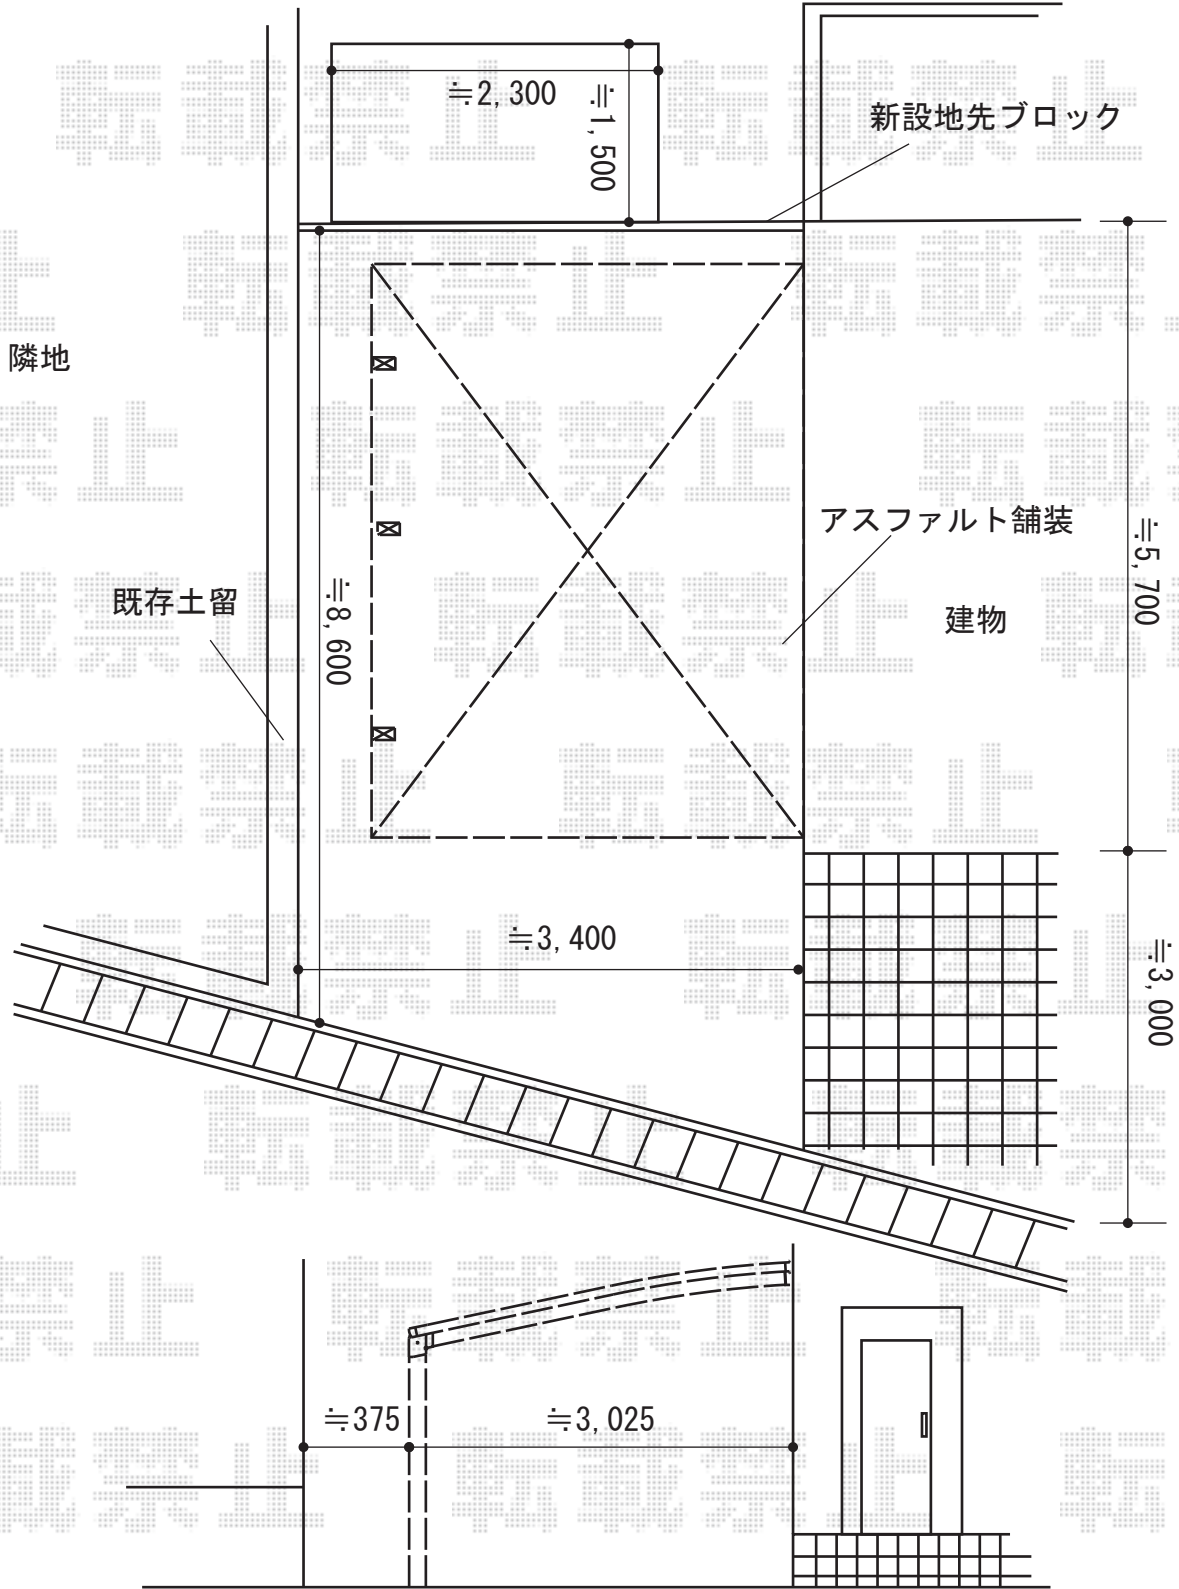

2015-8-291582

担当者

赤松