

# カーポート・フェンス 施工概略図

Value Select プレシオスポート Y合掌 積雪~20cm対応

幅= 5,117mm

奥行= 5,052mm


色：ノーブルステン

屋根材：熱線遮断ポリカーボネート（スカイブルーマット調）

柱仕様：ハイルーフ柱仕様（有効高 約2,250mm）

Value Select プレシオスポート 収納式物干しセット2型 2本入り×1セット

色：ノーブルステン

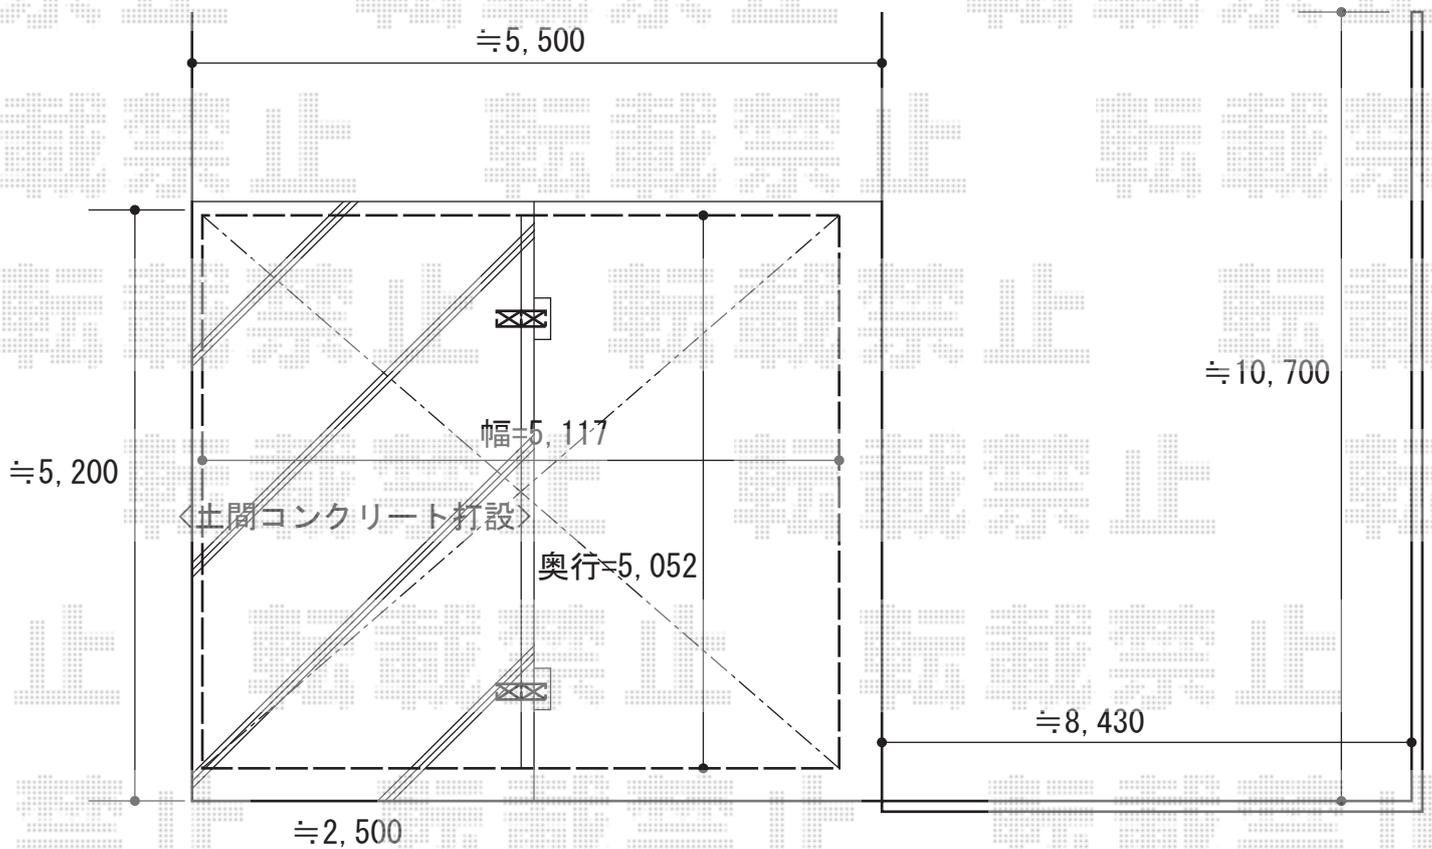

2015-8-291660

担当者

松本