

カーポート 施工概略図

LIXIL ネスカR (ラウンドスタイル) 積雪~20cm対応


幅= 2,400mm

奥行= 4,980mm

色 : シャイングレー

屋根材 : 熱線吸収ポリカーボネート (クリアマットS・すりガラス調)

柱仕様 : ロング柱25仕様 (有効高 約2,500mm)

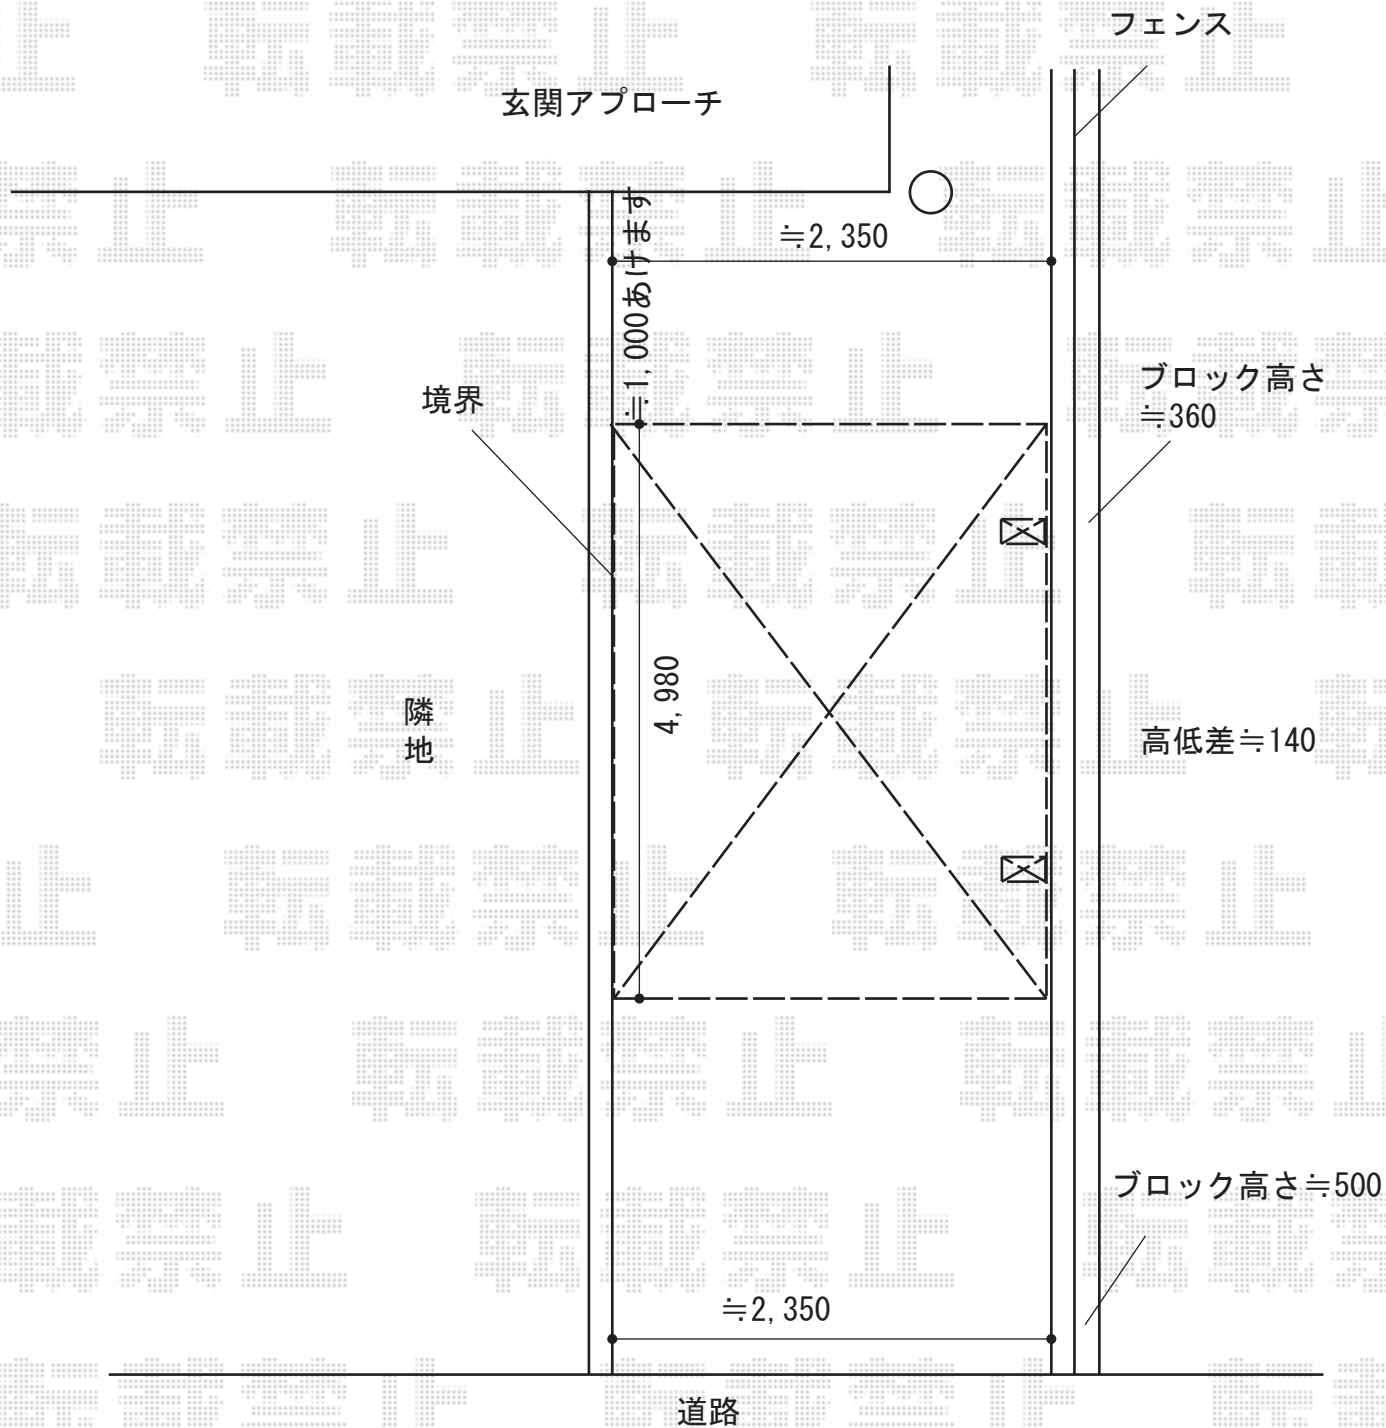

2015-8-291682

担当者

赤松