


バルコニー屋根工事 施工概略図

YKK AP ヴェクターテラス R型 屋根タイプ 単体 積雪~20cm対応
間口= メーター2.0間 (柱芯々3,718mm 屋根幅4,030mm)
出幅= 5尺 (1,470mm)
色: ブラウン
屋根材: 熱線遮断ポリカーボネート (クリアマット調)
柱仕様: 柱奥行移動タイプ (柱2本)
施工方法: 下止め仕様
躯体式バルコニー取付部品: Bタイプ コーナー用×1/中間用×1

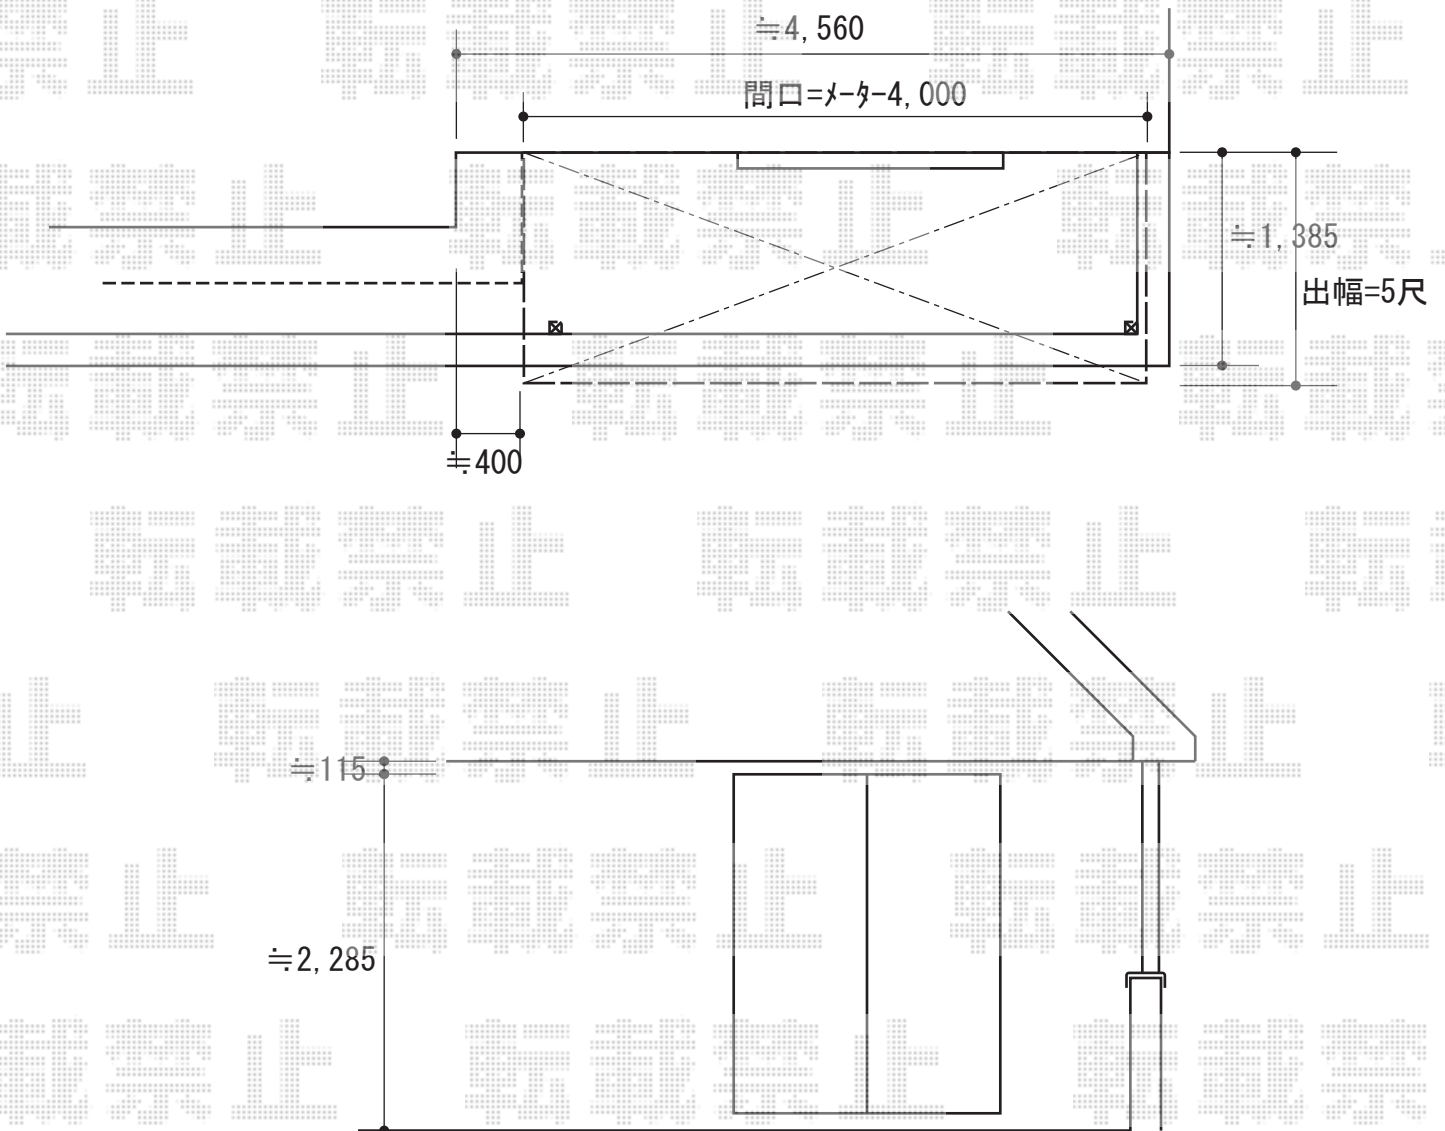

2015-8-291715

担当者

酒井