


カーポート・バルコニー屋根 施工概略図

LIXIL(トステム) ライザーテラスII R型 屋根タイプ 単体 積雪~20cm対応
 間口= 関東間2.5間通し (柱芯々4,350mm 屋根幅4,570mm)
 出幅= 6尺 (1,785mm)
 色: ホワイト
 屋根材: ポリカーボネート (クリアマット・すりガラス調)
 柱仕様: 出幅自在桁タイプ (柱2本)
 施工方法: 下止め仕様
 柱固定部品仕様: 中間用×2

LIXIL(トステム) ライザーテラスII 用吊り下げ物干し(ワイド)
 標準2本入り×1セット
 色: ホワイト

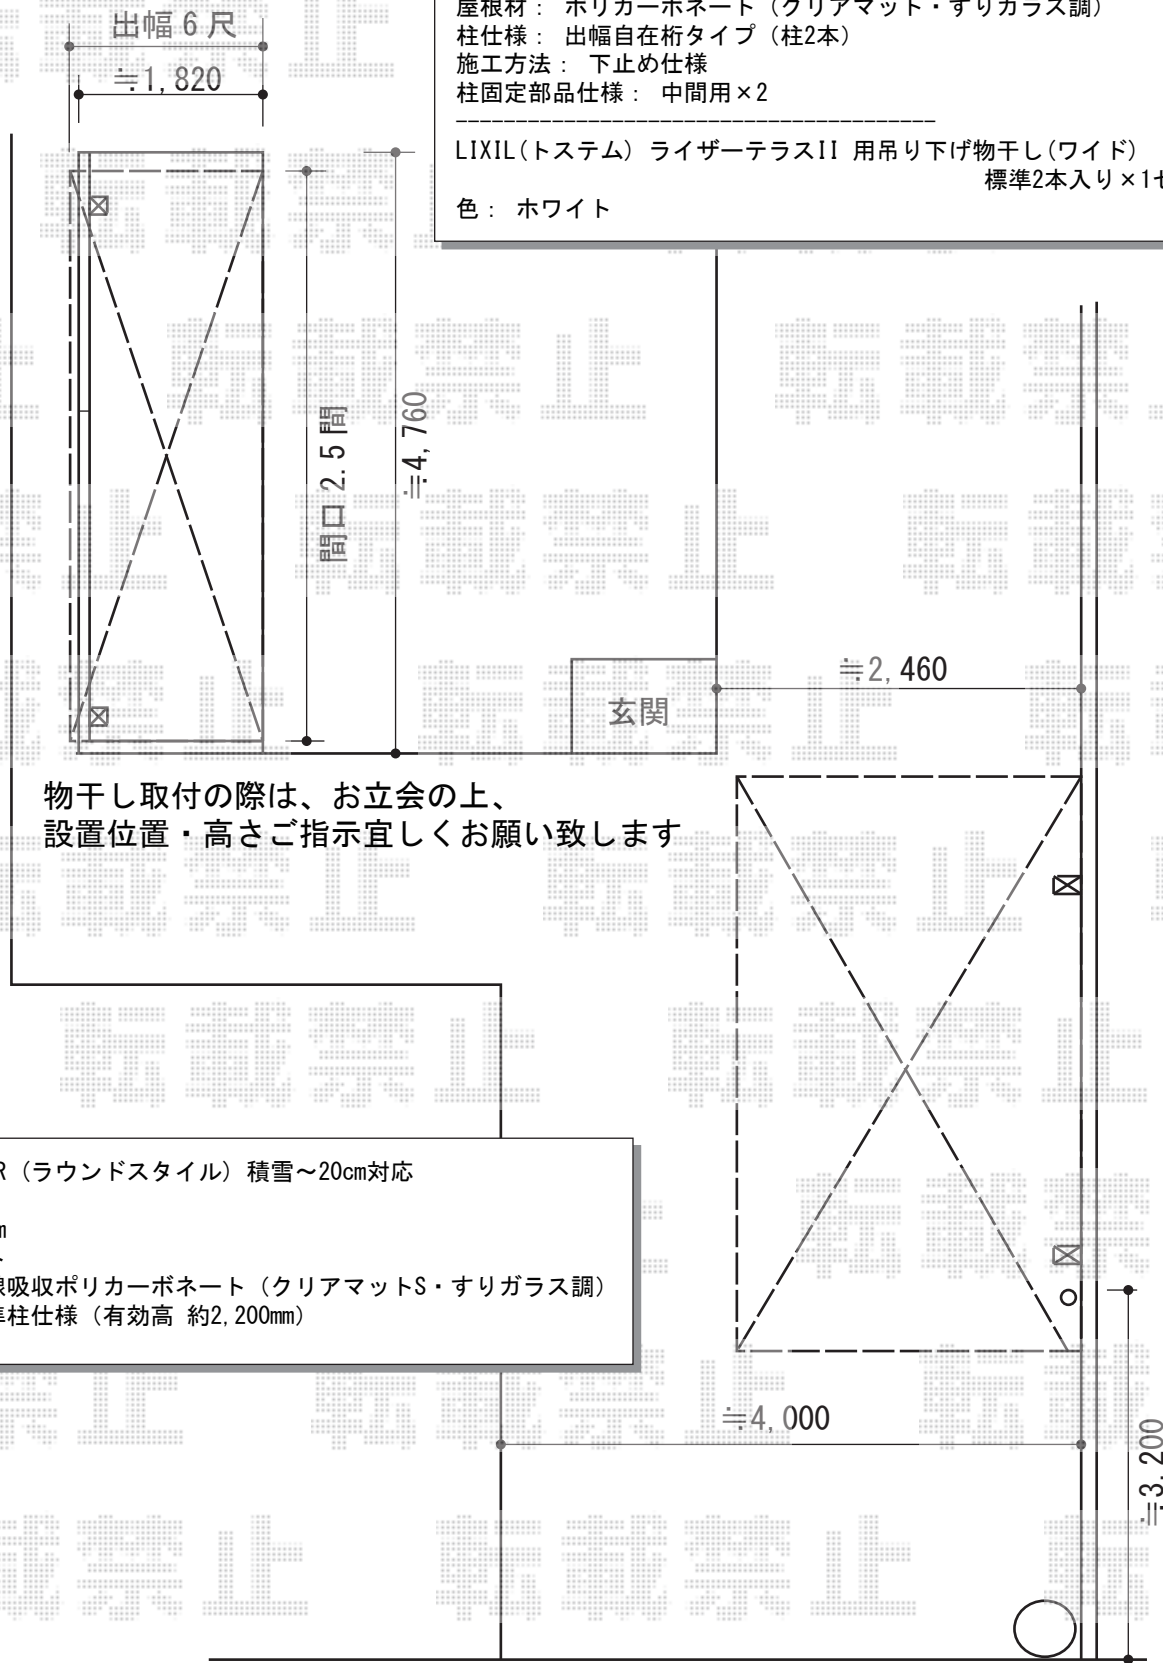

物干し取付の際は、お立会の上、
 設置位置・高さご指示宜しくお願い致します

LIXIL ネスカR (ラウンドスタイル) 積雪~20cm対応
 幅= 2,400mm
 奥行= 4,980mm
 色: ホワイト
 屋根材: 熱線吸収ポリカーボネート (クリアマットS・すりガラス調)
 柱仕様: 標準柱仕様 (有効高 約2,200mm)

2015-8-291721

担当者

赤松