

カーポート 施工概略図

LIXIL ネスカR (ラウンドスタイル) ワイド 積雪~20cm対応


幅= 5,139mm

奥行= 4,980mm

色: シャイングレー

屋根材: 熱線吸収ポリカーボネート (ブルーマットS・すりガラス調)

柱仕様: 標準柱仕様 (有効高 約2,200mm)

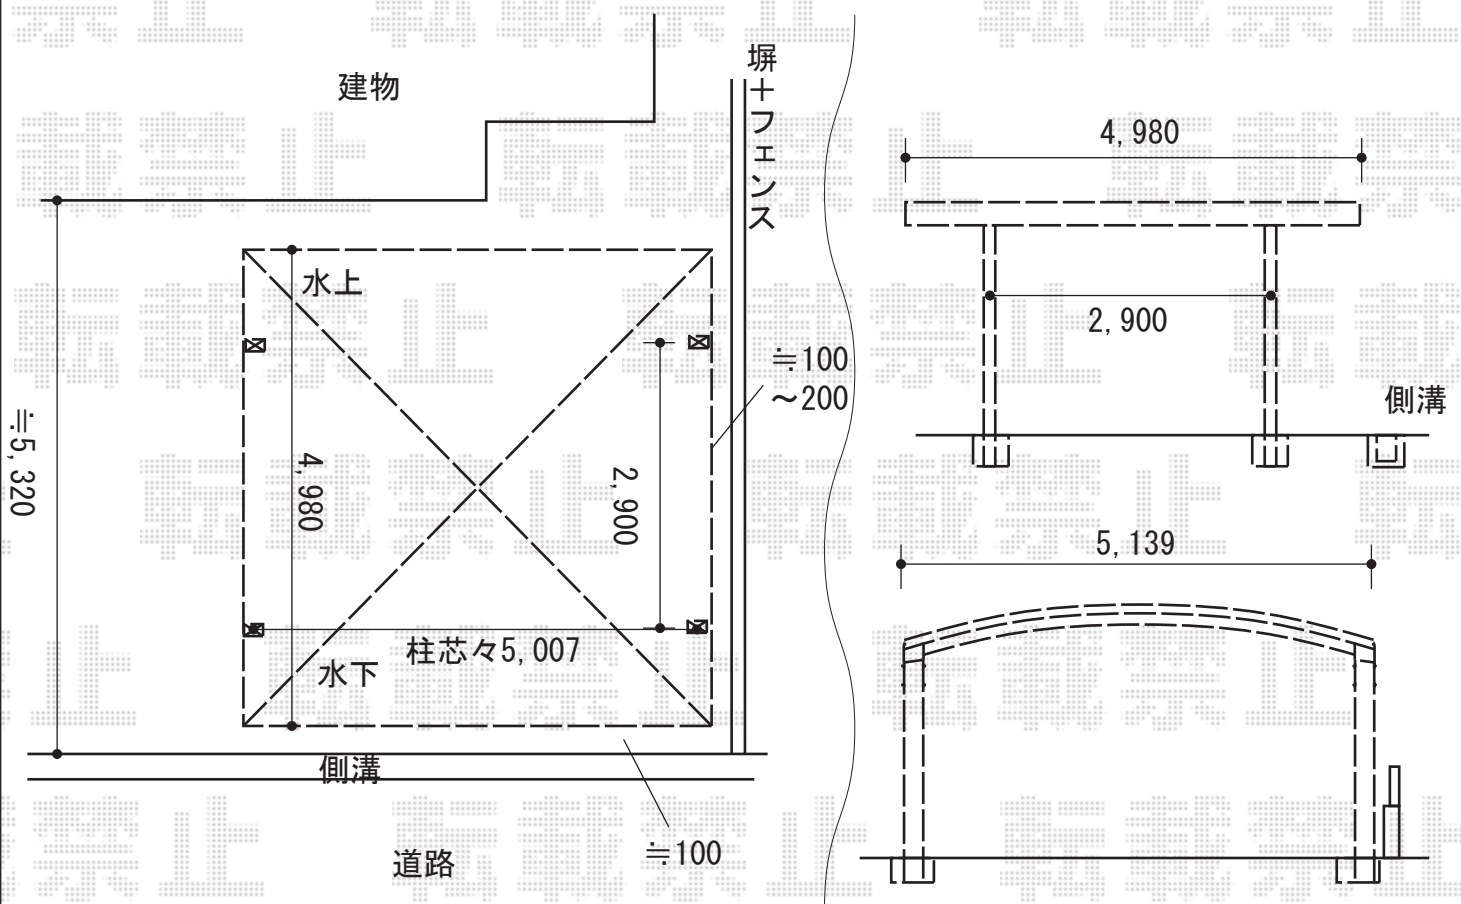

2015-8-291771

担当者

邑智