

エクステリア工事 施工概略図

Value Select マージウッドデッキ

間口= 1.5間 (2,651mm)

出幅= 7尺 (2,120mm)

色: ナチュラル

床板: 縦貼り

束柱: Tタイプ(400~550mm) *色: カームブラック

LIXIL ネスカフ (フラットスタイル) ワイド 積雪~20cm対応



幅= 5,417mm

奥行= 5,002mm

色: シャイングレー

屋根材: 熱線吸収ポリカーボネート (ブルーマットS・すりガラス調)

柱仕様: ロング柱25仕様 (有効高 約2,500mm)

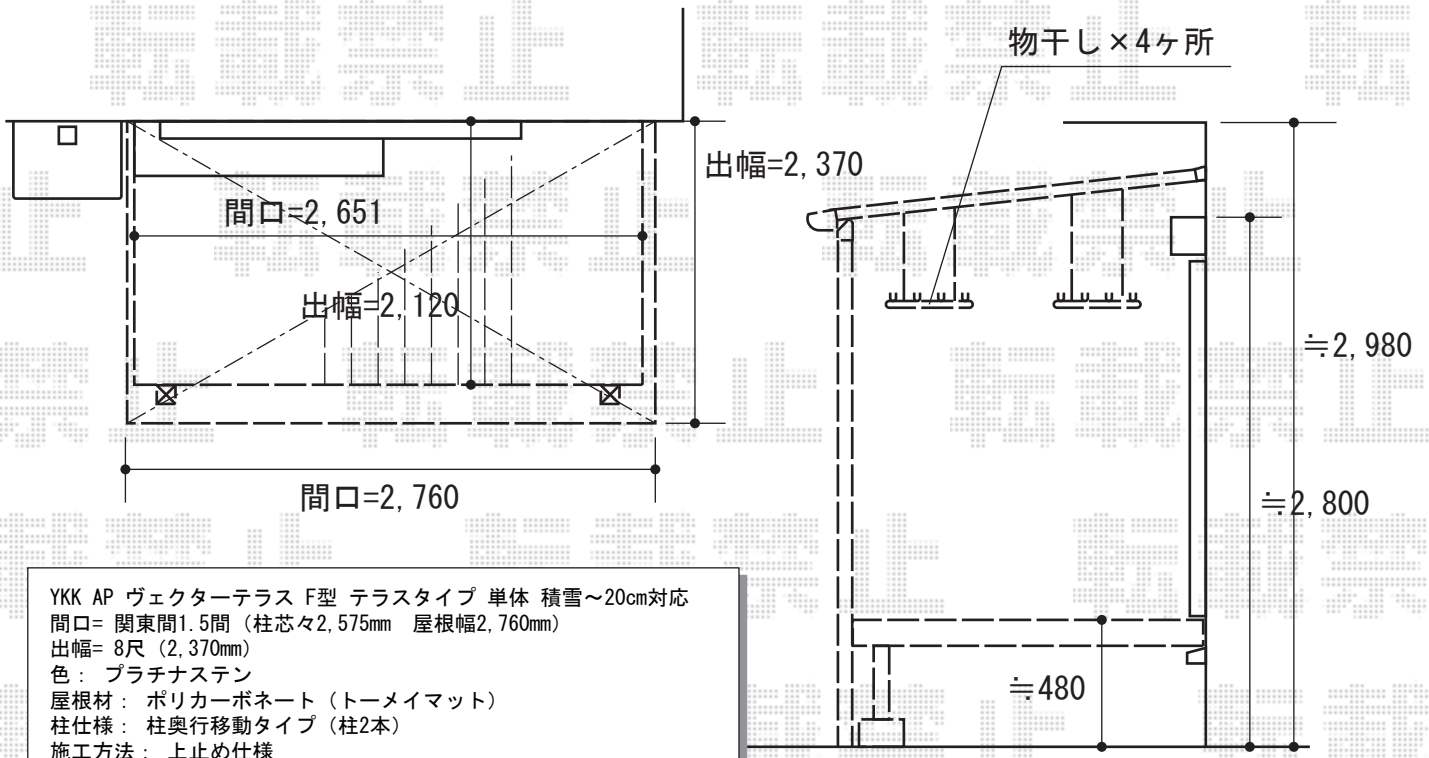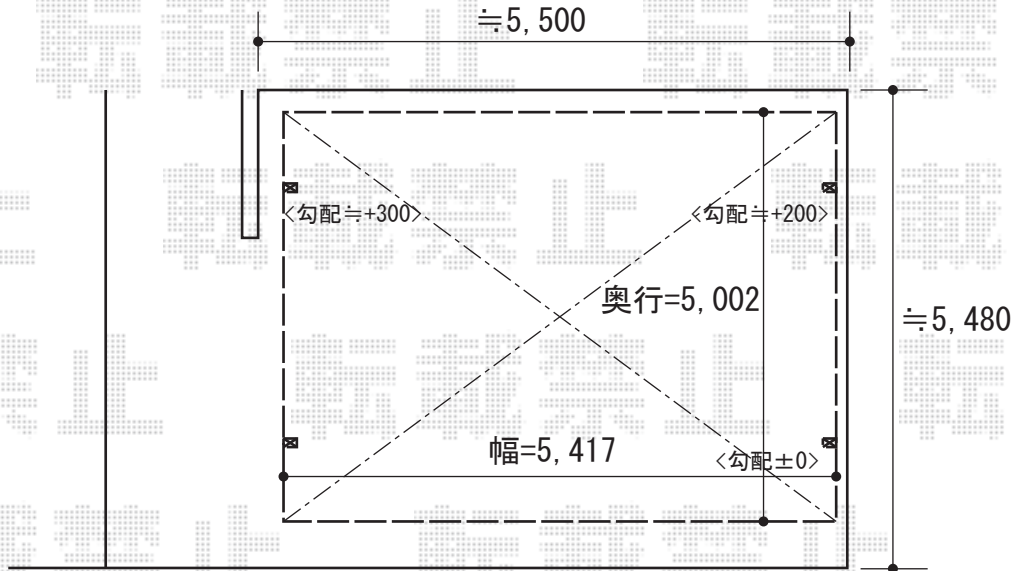

YKK AP ヴェクターテラス F型 テラスタイプ 単体 積雪~20cm対応

間口= 関東間1.5間 (柱芯々2,575mm 屋根幅2,760mm)

出幅= 8尺 (2,370mm)

色: プラチナステン

屋根材: ポリカーボネート (トーマイマット)

柱仕様: 柱奥行移動タイプ (柱2本)

施工方法: 上止め仕様

YKK AP ヴェクターテラス用 吊下げ物干し 標準 2本入

色: プラチナステン

数量: 2セット

2015-8-291856

担当者

柘田