


テラス屋根・ウッドデッキ 施工概略図

LIXIL(トステム) ほせるんですII R型 床納まり ランマ無 積雪~20cm対応
 寸法= 間口 関東1.5間 (2,730mm) × 出幅 4尺 (1,185mm)
 正面ユニット: テラス (4枚建) *網戸
 側面ユニット: [両側]高窓 (2枚建) *網戸
 色: ブロンズ
 屋根材: 熱線吸収アクアポリカーボネート (ライトブルー)
 床材: 塩ビデッキボード (木目)
 オプション: 戸袋逃げパネル/戸袋逃げ/吊り下げ物干し 標準 2本入
 /吊り下げ物干し取付棧×2/カーテンレールセット
 追加部材: ブロンズシーリング材/アングル/根太掛け防水パッキン/トラス小ネジ
 /ナベタッピンネジ/土間調整材/ランマ縦枠/ビード・グレチャン

LIXIL(トステム) レストステージ 幕板納まり
 間口= 約1,795mm/約1,000mm
 出幅= 約1,200mm/約600mm
 色: クリエダークA
 床板: 標準(溝なし)/縦貼り
 幕板: 幕板B (薄)
 束柱: 束柱セット標準・調整式 (353~450mm)

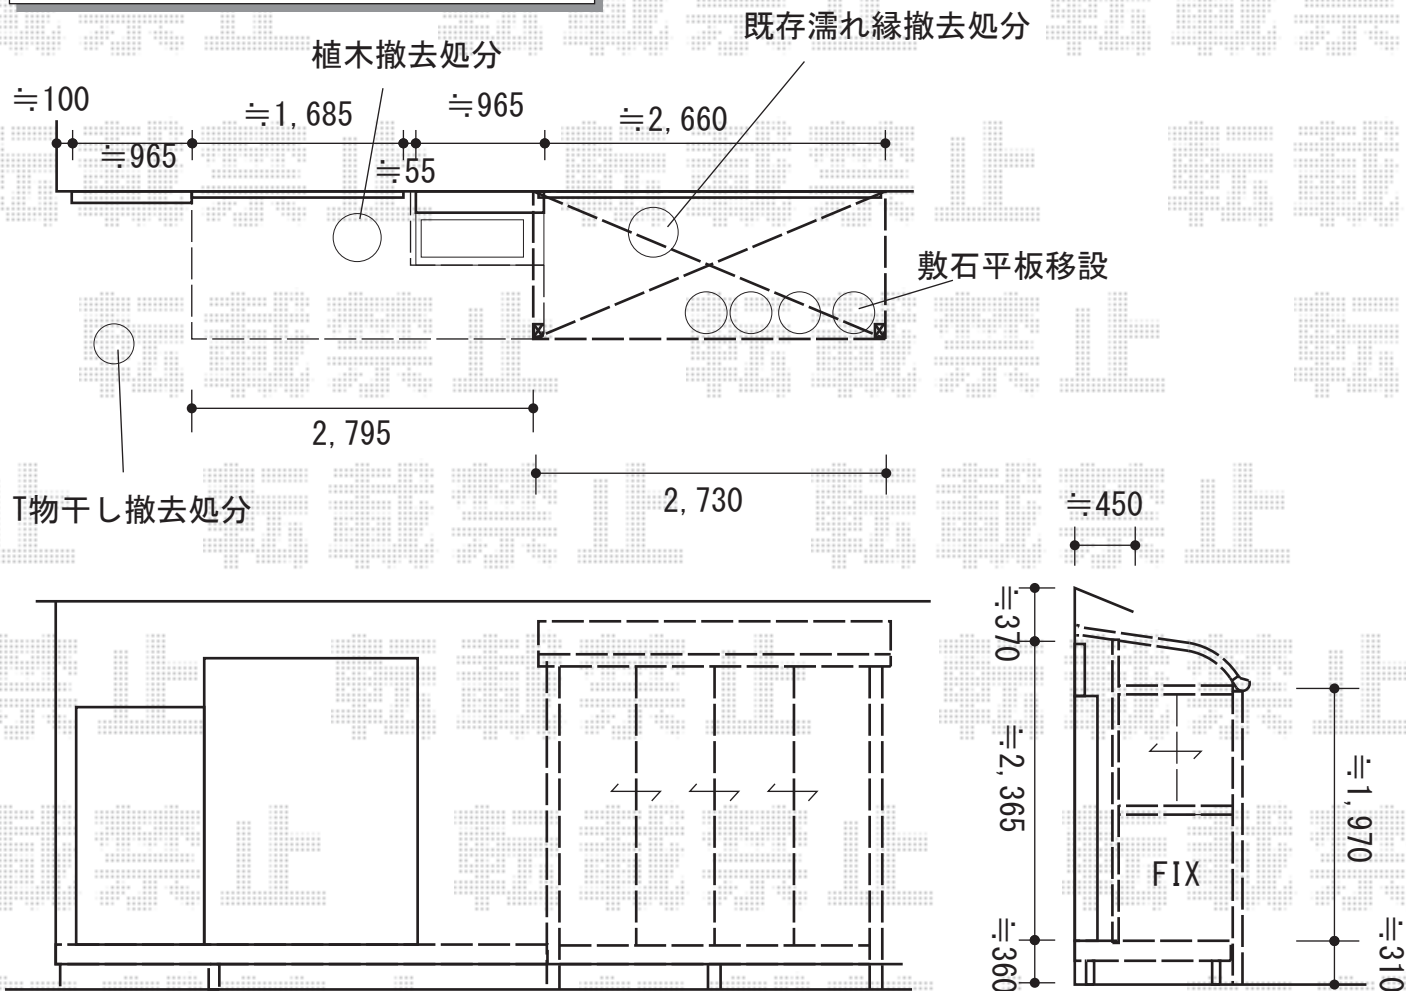

2015-8-291862

担当者

邑智