


カーポート 施工概略図

Value Select プレシオスポート 積雪~20cm対応  
 幅= 2,400mm  
 奥行= 5,052mm  
 色 : ノーブルステン  
 屋根材 : 熱線遮断ポリカーボネート (スカイブルーマット調)  
 柱仕様 : 標準柱仕様 (有効高 約1,800mm)  
 Value Select プレシオスポート 着龍式補助柱 2本入り×1セット  
 色 : ノーブルステン

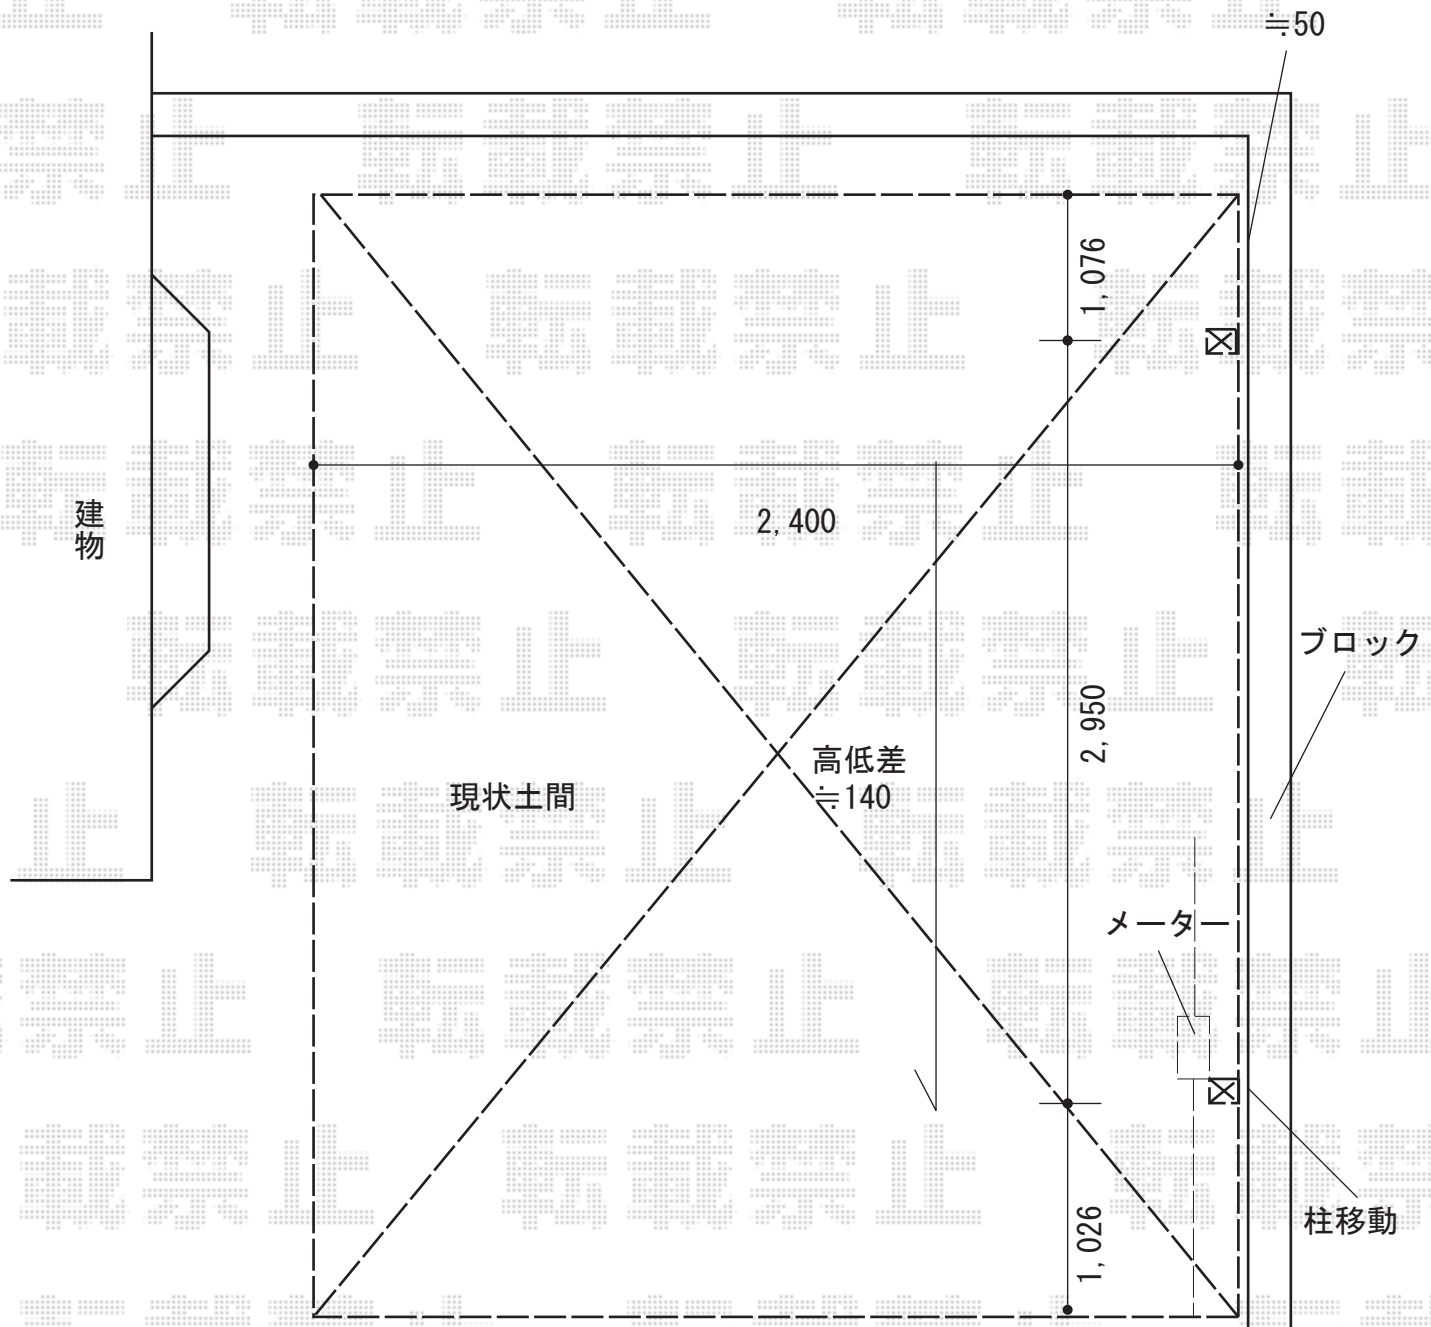

2015-8-291886

担当者

松本