


カーポート 施工概略図

YKK AP レイナポートグラン 積雪~20cm対応
幅= 3,000mm
奥行= 5,400mm
色： プラチナステン
屋根材： 熱線遮断ポリカーボネート（アースブルーマット調）
柱仕様： ハイルフ柱仕様（有効高 約2,350mm）

YKK AP レイナポートグラン サイドパネル
奥行サイズ： 長さ54用
高さ： 836mm
色： プラチナステン
パネル材： 熱線遮断ポリカーボネート（アースブルーマット調）
柱仕様： ハイルフ柱仕様/間柱1本

YKK AP 着脱式サポート柱（ハイルフ用2本入）×1
色： プラチナステン

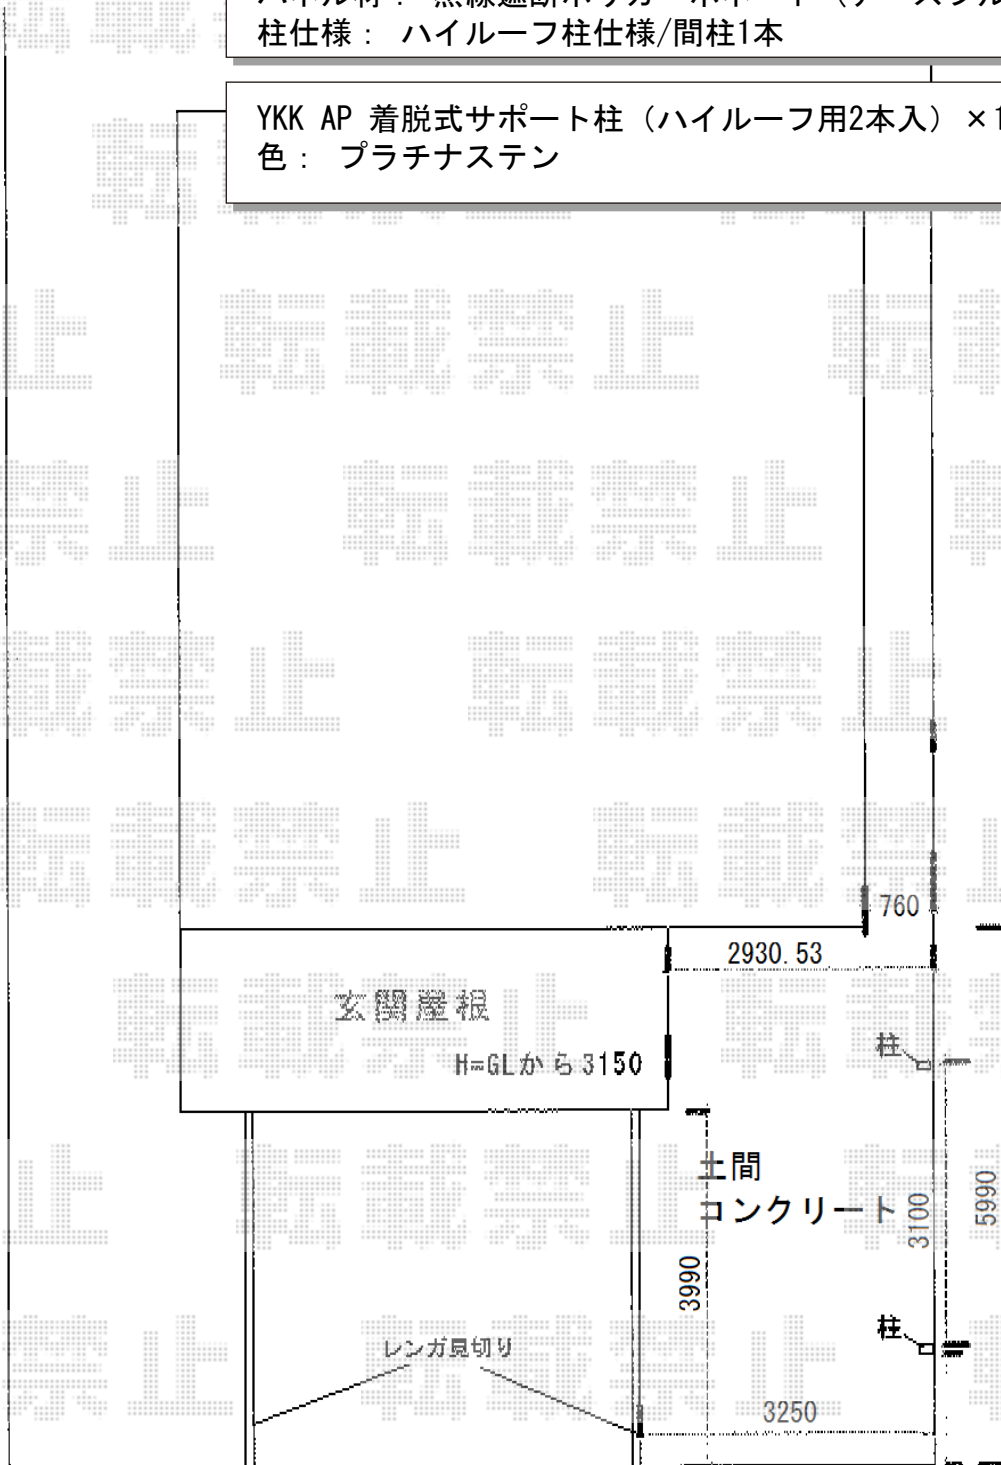

2015-8-291940

担当者

酒井