


# カーポート工事 施工概略図

YKK AP レイナポートグラン 積雪~20cm対応  
幅= 3,000mm  
奥行= 5,052mm  
色： プラチナステン  
屋根材： ポリカーボネート（アースブルー）  
柱仕様： ハイルフ柱仕様（有効高 約2,350mm）

YKK AP レイナポートグラン 縦連棟 積雪~20cm対応  
幅= 3,000mm  
奥行= 10,064mm  
色： プラチナステン  
屋根材： ポリカーボネート（アースブルー）  
柱仕様： ハイルフ柱仕様（有効高 約2,350mm）

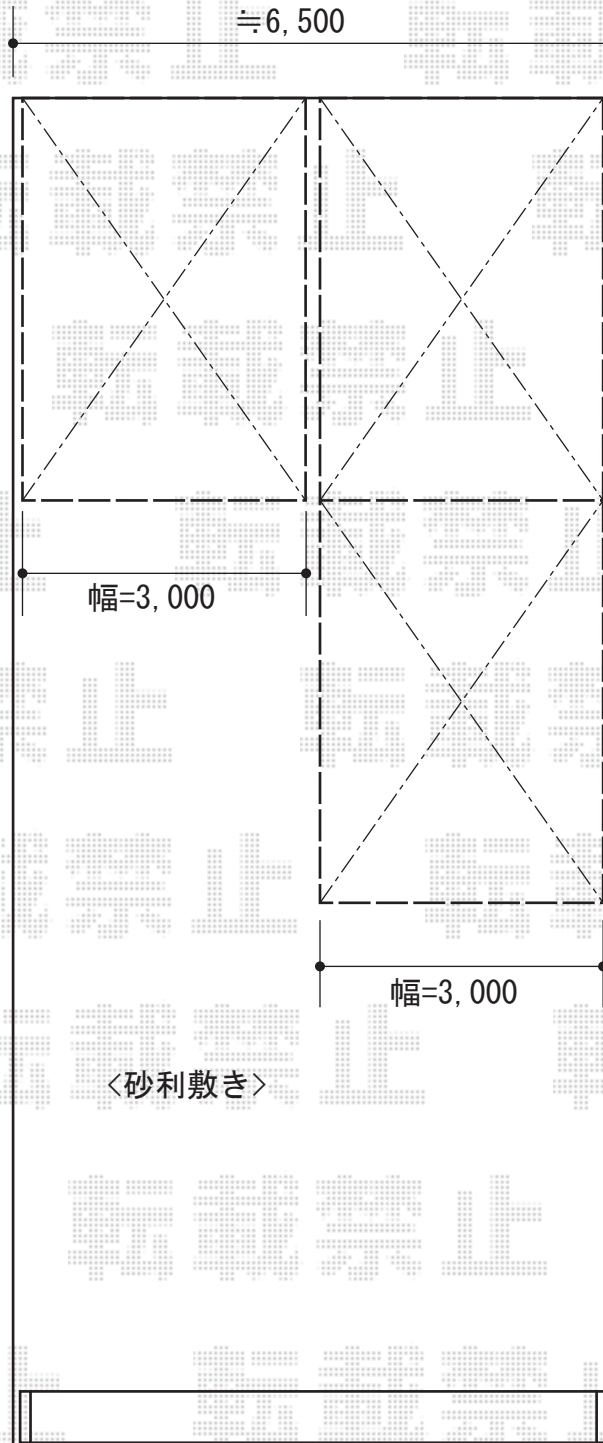

2015-8-292017

担当者

赤松