


カーポート 施工概略図

LIXIL ネスカR (ラウンドスタイル) ワイド 積雪~20cm対応
幅= 6,060mm
奥行= 4,980mm
色 : ナチュラルシルバー
屋根材 : 熱線吸収ポリカーボネート (ブルーマットS・すりガラス調)
柱仕様 : 標準柱仕様 (有効高 約2,200mm)

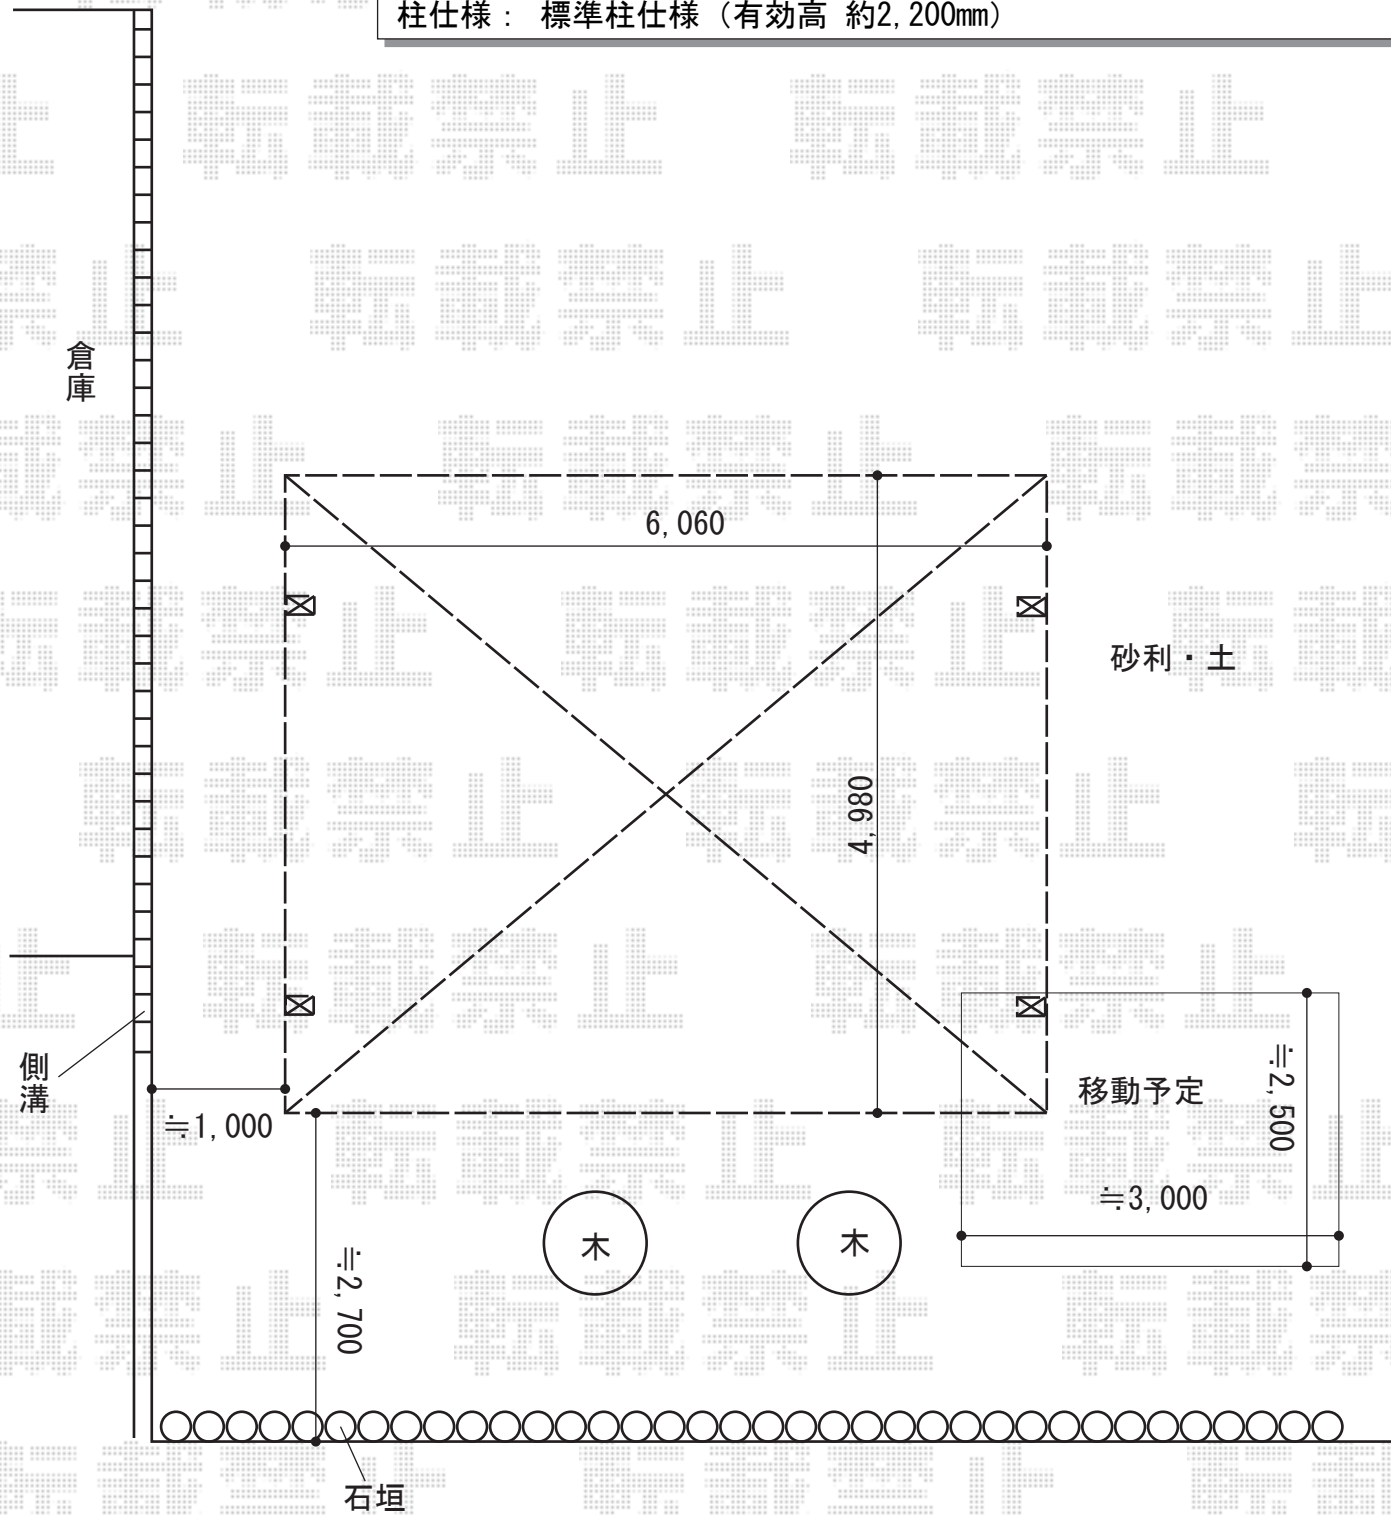

2015-8-292018

担当者

松本