


カーポート 施工概略図

YKK AP レイナポートグラン 積雪~20cm対応  
幅= 3,000mm  
奥行= 5,768mm  
色： プラチナステン  
屋根材： 熱線遮断ポリカーボネート（クリアマット）  
柱仕様： ハイルフ柱仕様（有効高 約2,350mm）

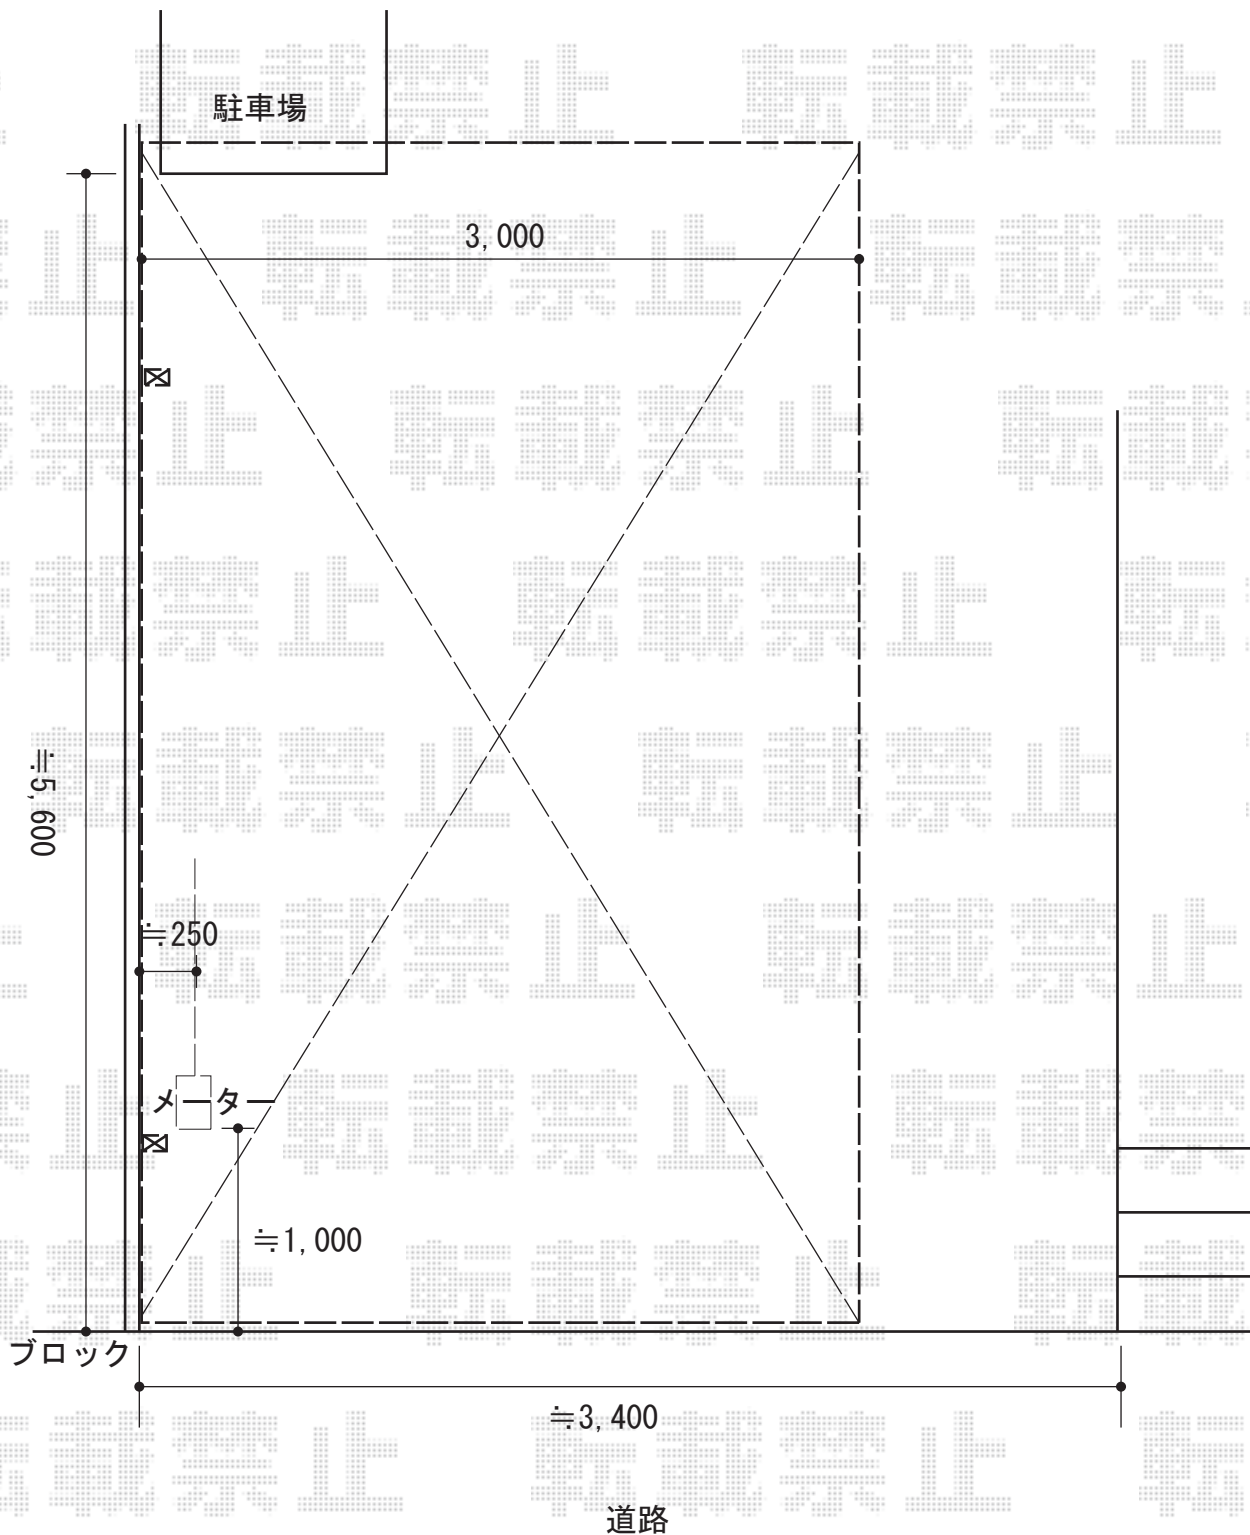

2015-8-292184

担当者

酒井