


カーポート 施工概略図

LIXIL ネスカF (フラットスタイル) ワイド 積雪~20cm対応
 幅= 5,417mm
 奥行= 5,002mm
 色: シャイングレー
 屋根材: 熱線吸収ポリカーボネート (クリアマットS・すりガラス調)
 柱仕様: ロング柱25仕様 (有効高 約2,500mm)

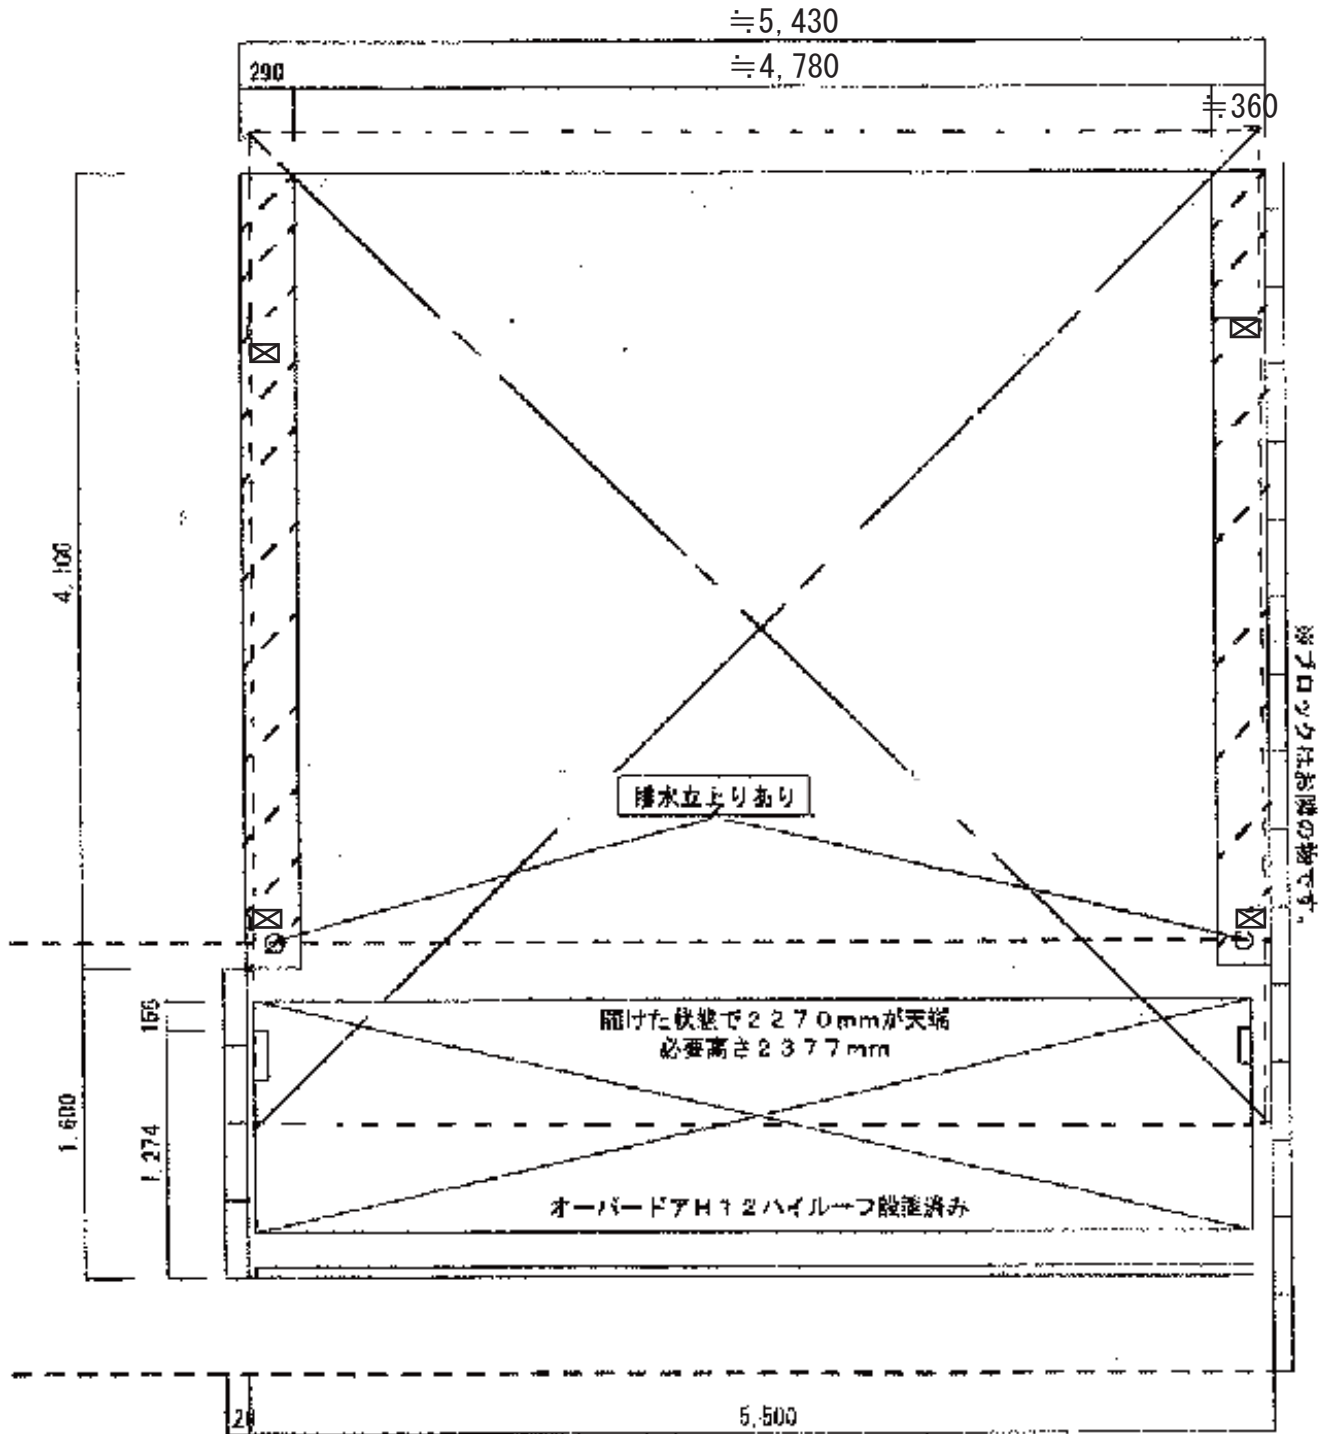

2015-8-292202

担当者

松本