


カーポート・ストックヤード 施工概略図

LIXIL ネスカR (ラウンドスタイル) ワイド 積雪~20cm対応  
 幅= 4,836mm  
 奥行= 4,980mm  
 色: シャイングレー  
 屋根材: 熱線吸収ポリカーボネート (クリアマットS・すりガラス調)  
 柱仕様: ロング柱25仕様 (有効高 約2,500mm)

YKK AP スtockヤードII 両側ドア付きタイプ 積雪~20cm対応  
 間口= 関東間2.5間[1.0+1.5間] (4,575mm)  
 出幅= 4尺 (1,145mm)  
 色: プラチナステン  
 屋根材: ポリカーボネート波板 (クリアフロスト) ※価格別途  
 囲い材: ポリカーボネート波板 (クリアフロスト) ※価格別途  
 側面ユニット: 両側ドア ※パネル価格別途  
 高さ= 2,785mm

土間打ち

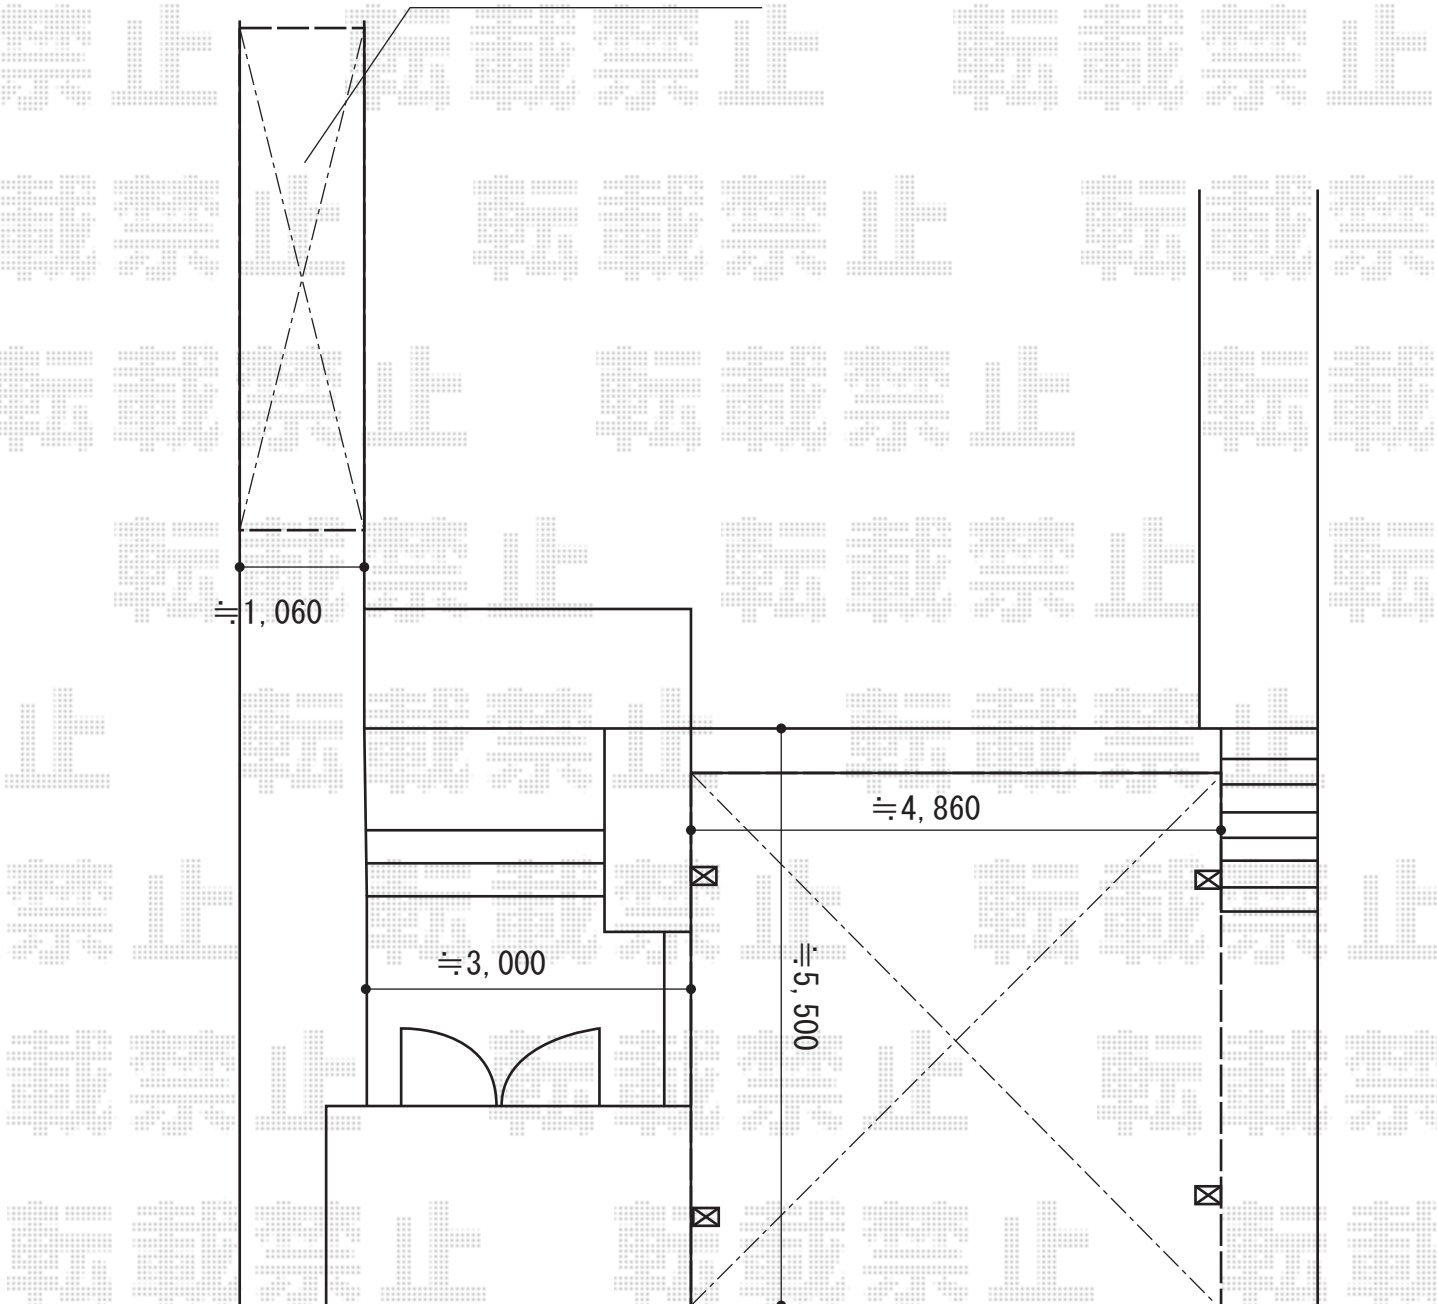

2015-8-292213

担当者

赤松