


カーポート+フェンス工事 施工概略図

YKK AP レイナトリプルポートグラン 積雪~20cm対応
 幅= 7,200mm
 奥行= 5,768mm
 色: プラチナステン
 屋根材: 熱線遮断ポリカーボネート (アースブルーマット調)
 柱仕様: ハイルーフ柱仕様 (有効高 約2,350mm)

YKK AP レスティナフェンス21型 自由柱施工
 本体1枚 (W×H) = (1,975mm×800mm) × 4枚
 自由柱 (耐風圧強度40m/秒相当): T80×5本
 エンドキャップ: 1セット
 色: プラチナステン

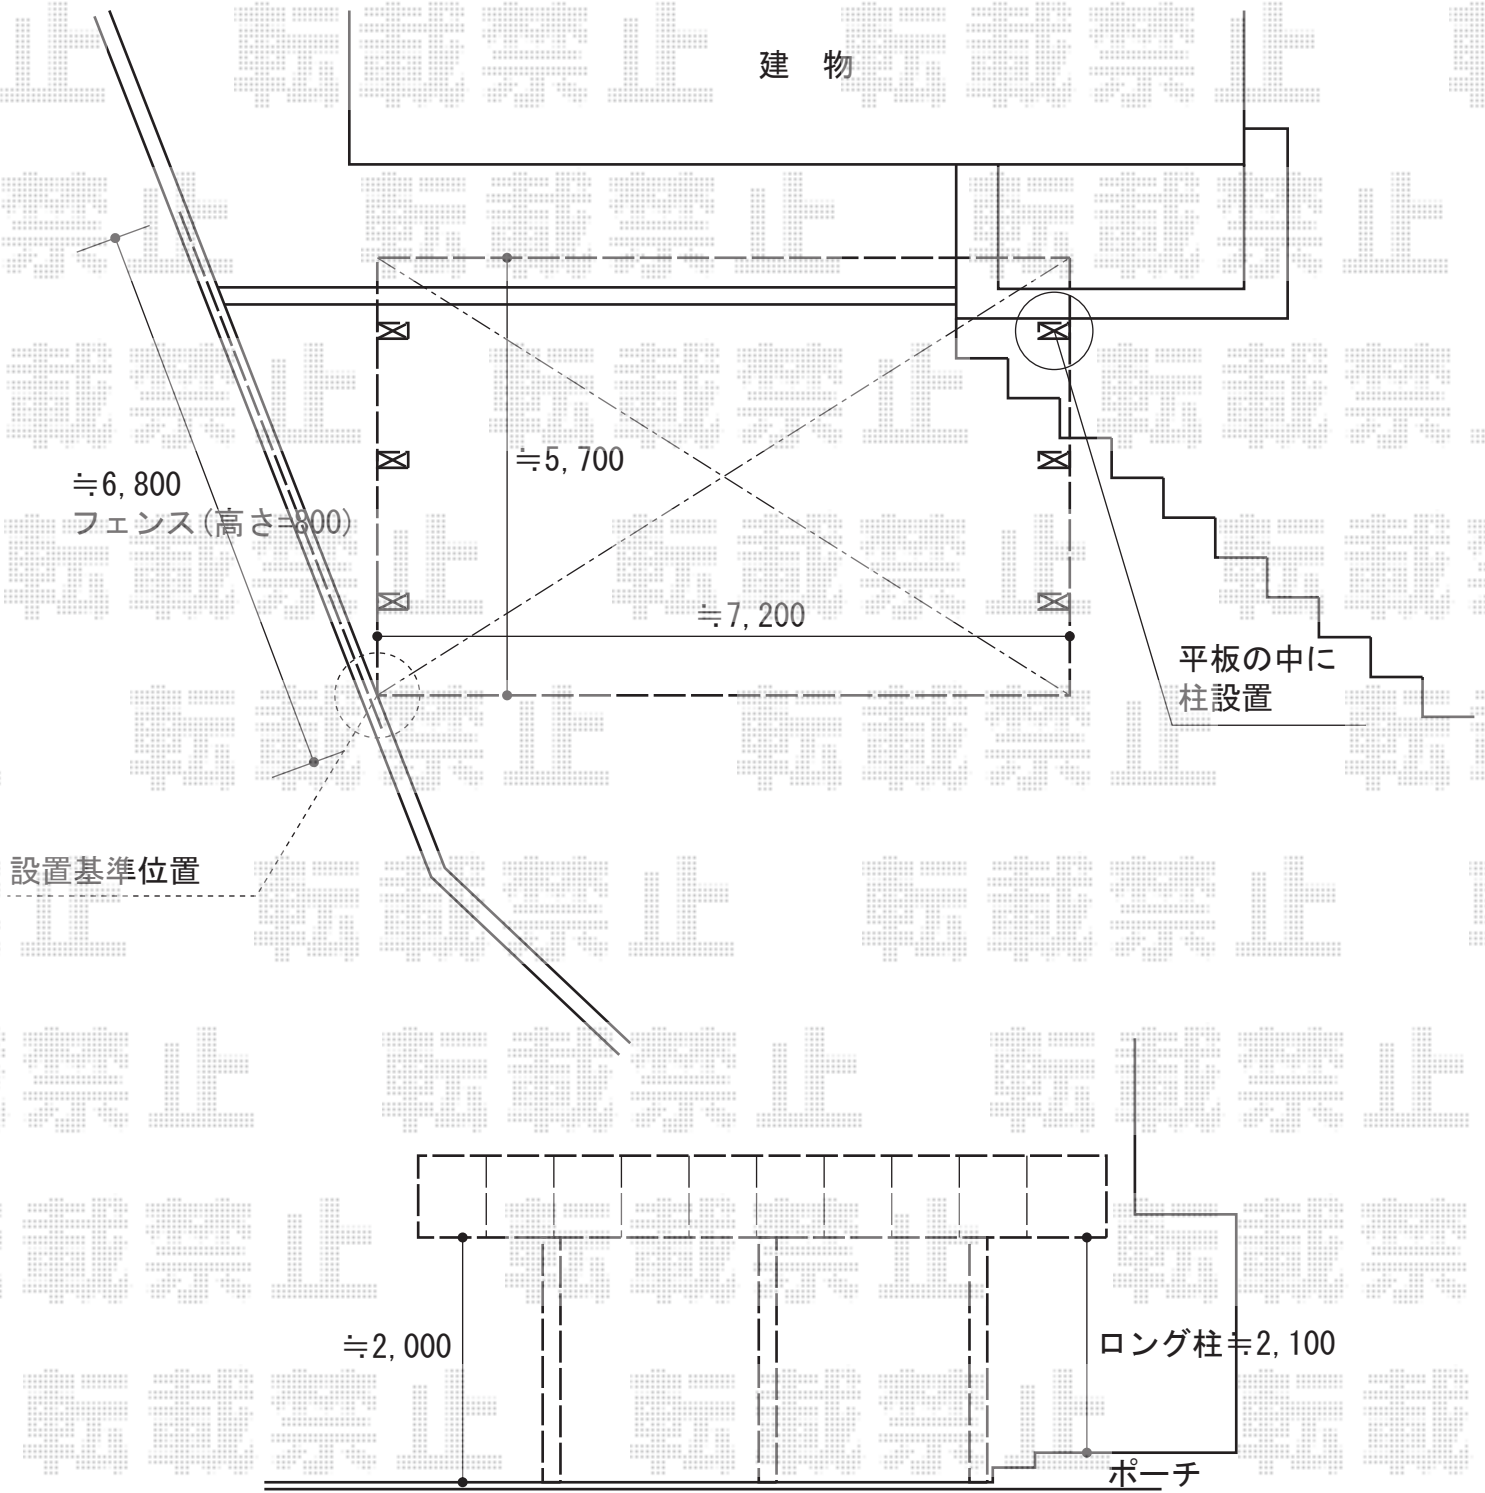

2015-8-292215

担当者

赤松