


外観左 バルコニー屋根 施工概略図

LIXIL(トステム) 【外観左】ライザーテラスII R型 屋根タイプ 単体 積雪~20cm対応
 間口=メーター4000(柱芯々3,800mm 屋根幅4,020mm)
 出幅=5尺(1,485mm)
 色: ブラック
 屋根材: ポリカーボネート(クリアマット・すりガラス調)
 柱仕様: 出幅自在桁タイプ(柱2本)
 施工方法: 下止め仕様
 柱固定部品仕様: 中間用×2

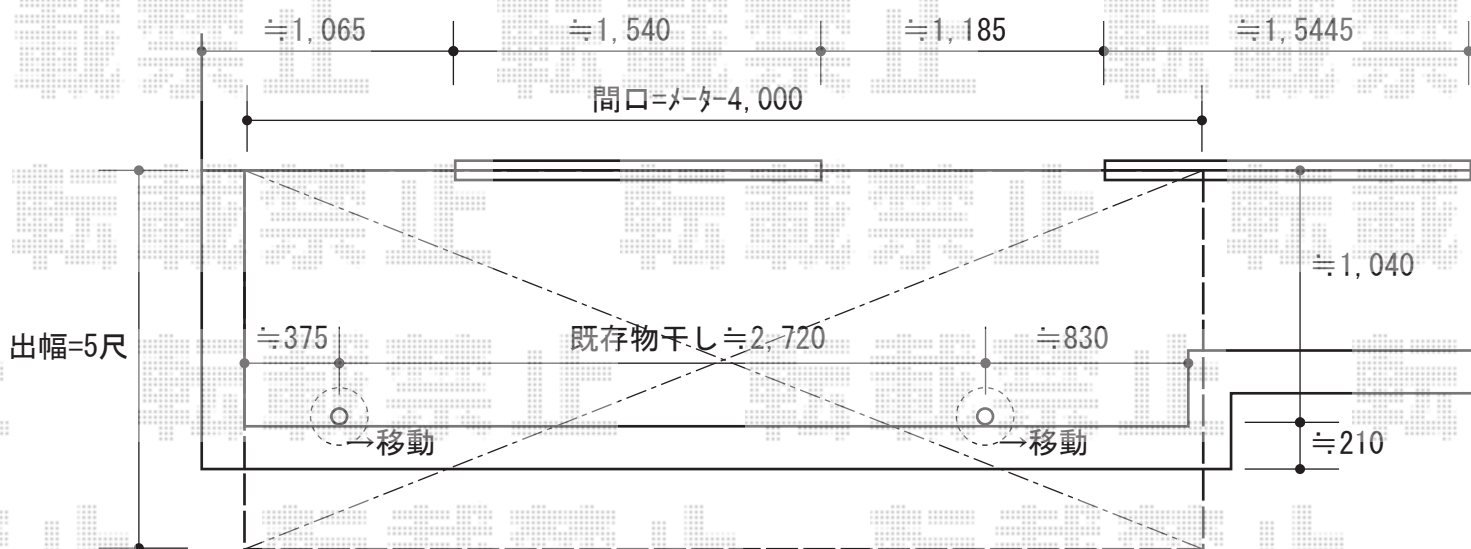

2015-8-292216	担当者	栢田
---------------	-----	----