


# ウッドデッキ 施工概略図

YKK AP リウッドデッキ 200  
間口= 1.5間 (2,651mm)  
出幅= 5尺 (1,520mm)  
色： ウォームグレイ  
床板： 縦貼り  
幕板： 標準幕板  
束柱： Tタイプ(400~550mm) (色： カームブラック)

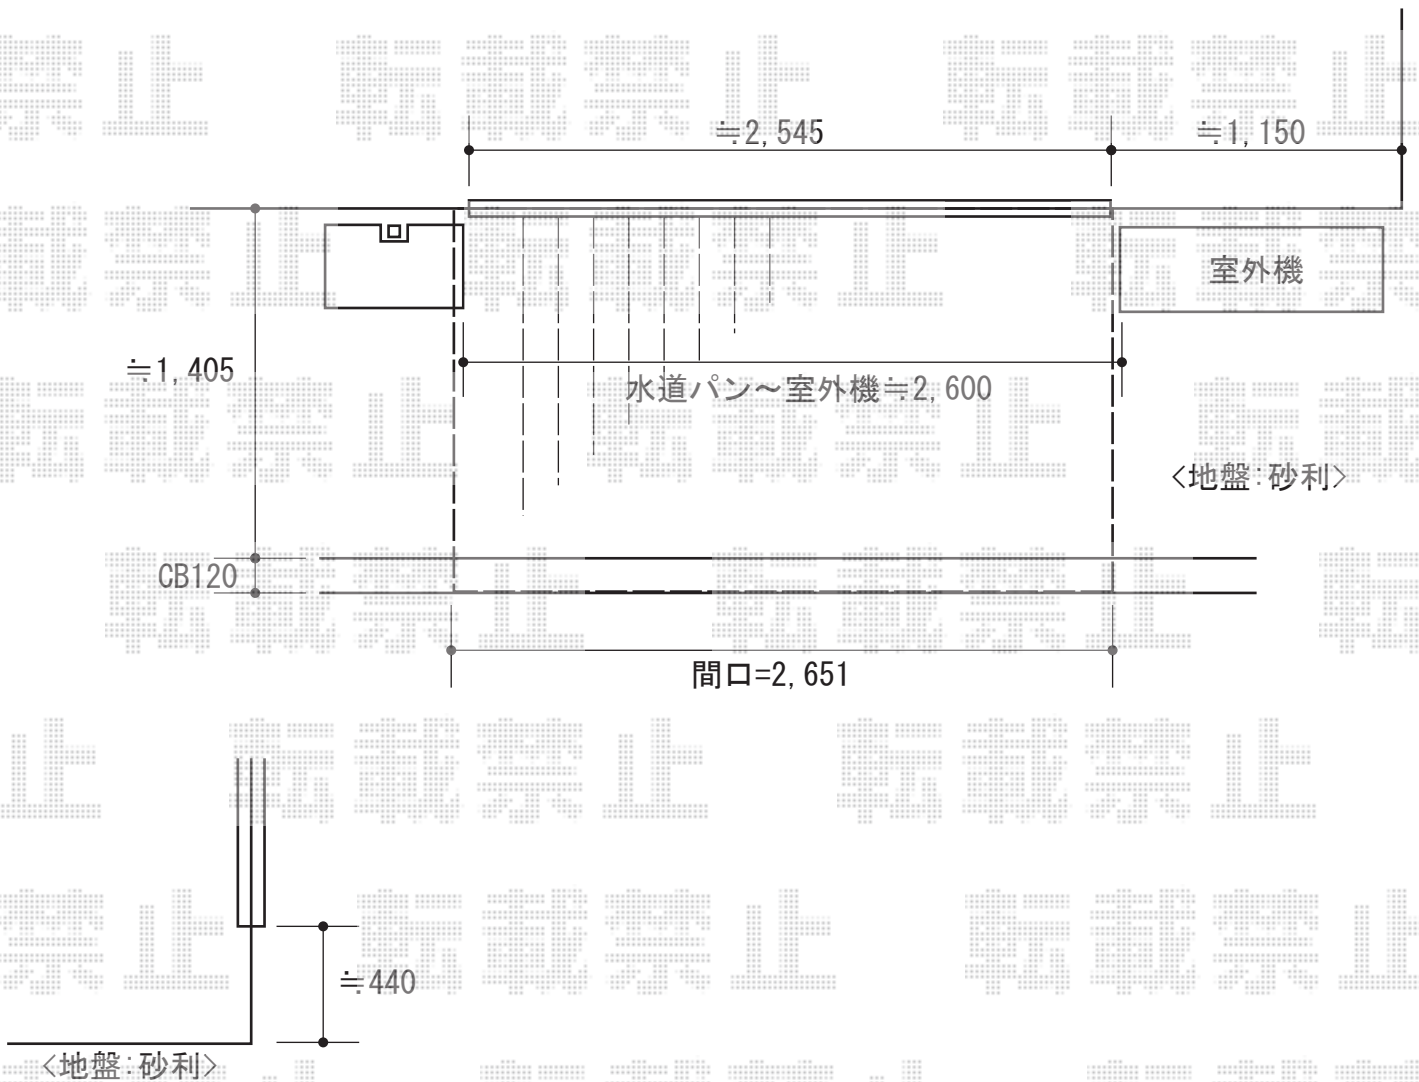

2015-8-292216

担当者

耕田