


# エクステリア商品工事 施工概略図

LIXIL (TOEX) ライスフェンス 4型 太たて棧 フリーポールタイプ  
 本体1枚 (W×H) = (1,979.5×1,000mm) 3枚  
 柱仕様: T-10×4本  
 部品セット: 4セット  
 端部キャップ: 1セット  
 色: オータムブラウン

LIXIL (TOEX) アルシャインHG ノンキャスト 片開き 260S  
 開口幅= 180° 回転収納2,427mm/直線収納1,935mm  
 全幅= 2,653mm  
 たたみ幅= 629mm  
 高さ= 1,200mm  
 【未定】色: 【仮】ブロンズ  
 落棒数: 2本

建物

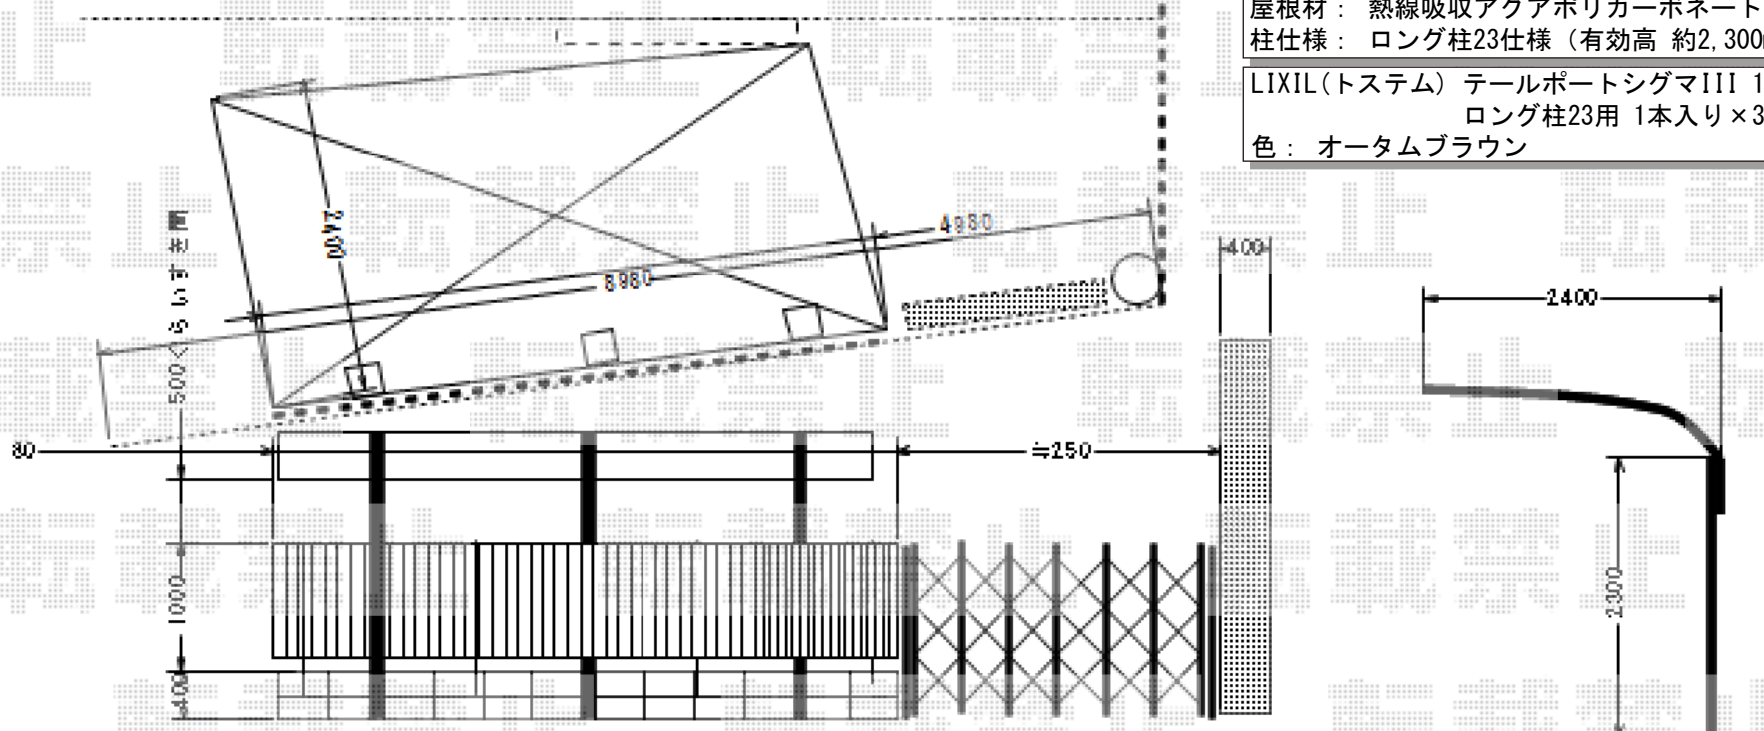

LIXIL (トステム) テールポートシグマIII 1500 積雪~50cm対応  
 幅= 2,400mm  
 奥行= 4,982mm  
 色: オータムブラウン  
 屋根材: 熱線吸収アクアポリカーボネート (ライトブルー)  
 柱仕様: ロング柱23仕様 (有効高 約2,300mm)

LIXIL (トステム) テールポートシグマIII 1500 着脱式サポート  
 ロング柱23用 1本入り×3セット  
 色: オータムブラウン