エクステリア商品工事　施工概略図

LIXIL(TOEX) ライシスフェンス 4型 太たて桟 フリーポールタイプ
本体1枚（W×H）= （1,979.5×1,000mm）3枚
柱仕様： T-10×4本
部品セット：4セット
端部キャップ：1セット
色： オータムブラウン

LIXIL(TOEX) アルシャインHG ノンキャスター 片開き 260S
開口幅= 180° 回転収納2,427mm/直線収納1,935mm
全幅= 2,653mm
たたみ幅= 629mm
高さ= 1,200mm
【未定】色： 【仮】ブロンズ
落棒数： 2本

LIXIL(トステム) テールポートシグマIII 1500 積雪～50cm対応
幅= 2,400mm
奥行= 4,982mm
色： オータムブラウン
屋根材： 熱線吸収アクアポリカーボネート（ライトブルー）
柱仕様： ロング柱23仕様（有効高 約2,300mm）

LIXIL(トステム) テールポートシグマIII 1500 着脱式サポート
ロング柱23用 1本入り×3セット
色： オータムブラウン

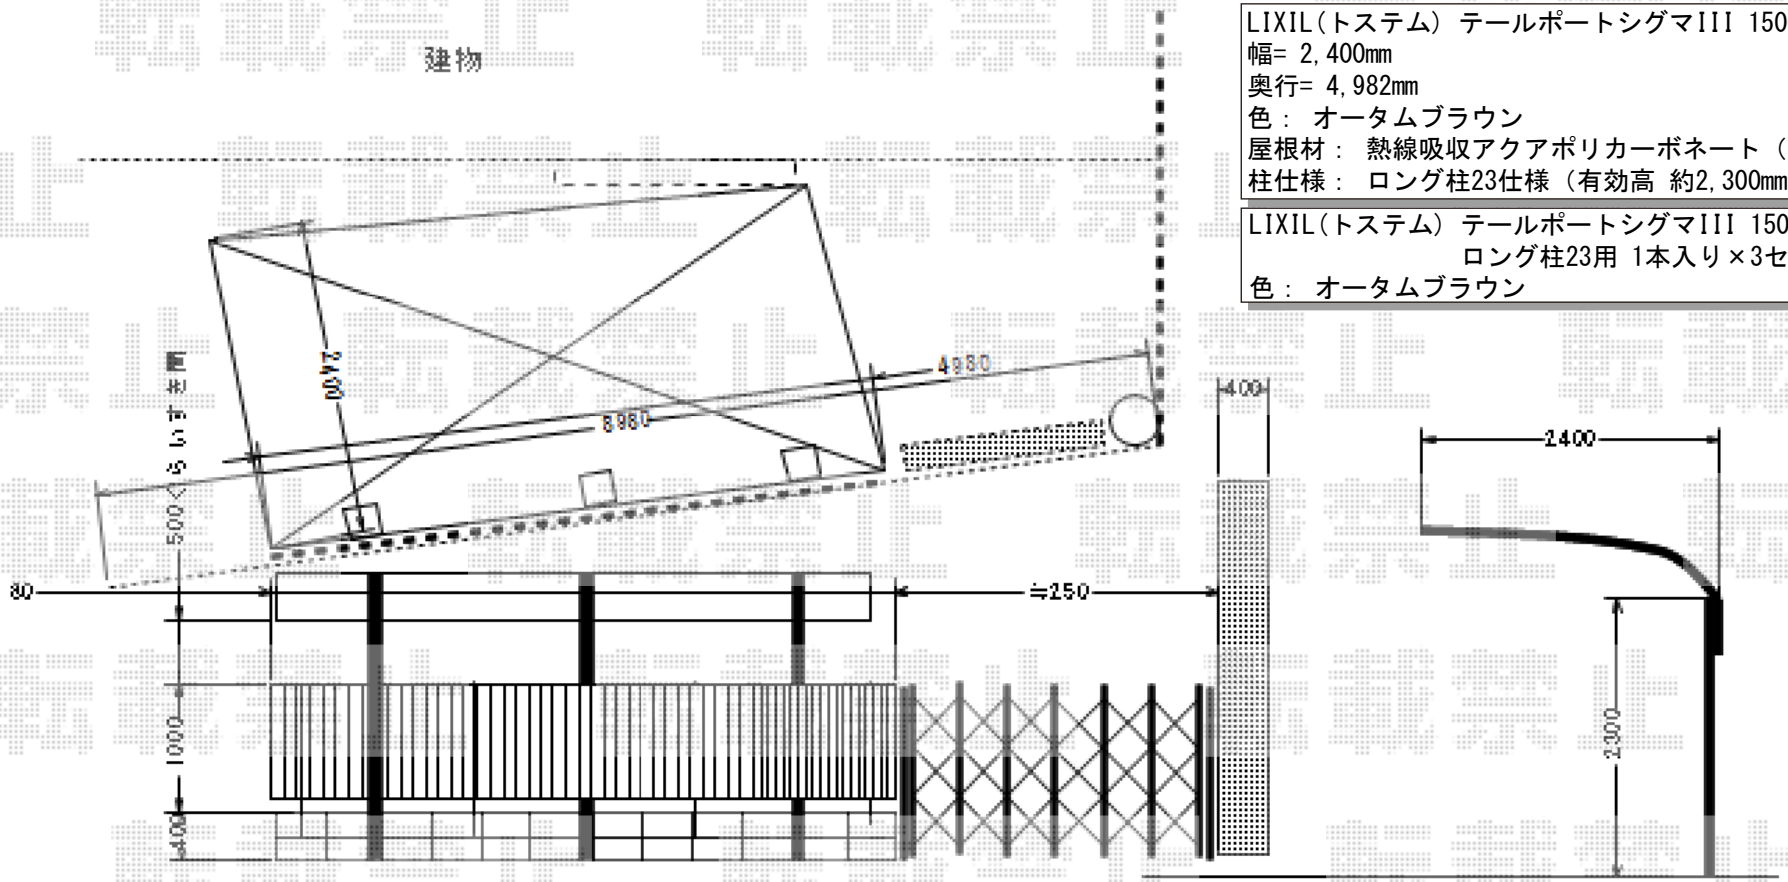

エクスショップ

現場状況や作図制限により概略図の内容と多少の違いが生じることがございます。
施工時は、現場優先とさせて頂きたく思いますので、お立会い頂き、最終のご指示のほど、何卒、宜しくお願い致します。
全ての著作権はエクスショップに帰属します。当社とのお取引目的以外の使用・複製・転載は如何なる場合も禁止しております。

2015-8-292270

担当　酒井