


エクステリア工事 施工概略図

YKK AP リウッドデッキ 200
 間口= 2.0間 (3,651mm)
 出幅= 5尺 (1,520mm)
 色：レッドブラウン
 床板：縦貼り
 幕板：標準幕板
 束柱：Hタイプ(550~700mm) (色：カームブラック)

YKK AP 独立式リウッドステップ2型
 色：床板/レッドブラウン 束柱/カームブラック

建 物

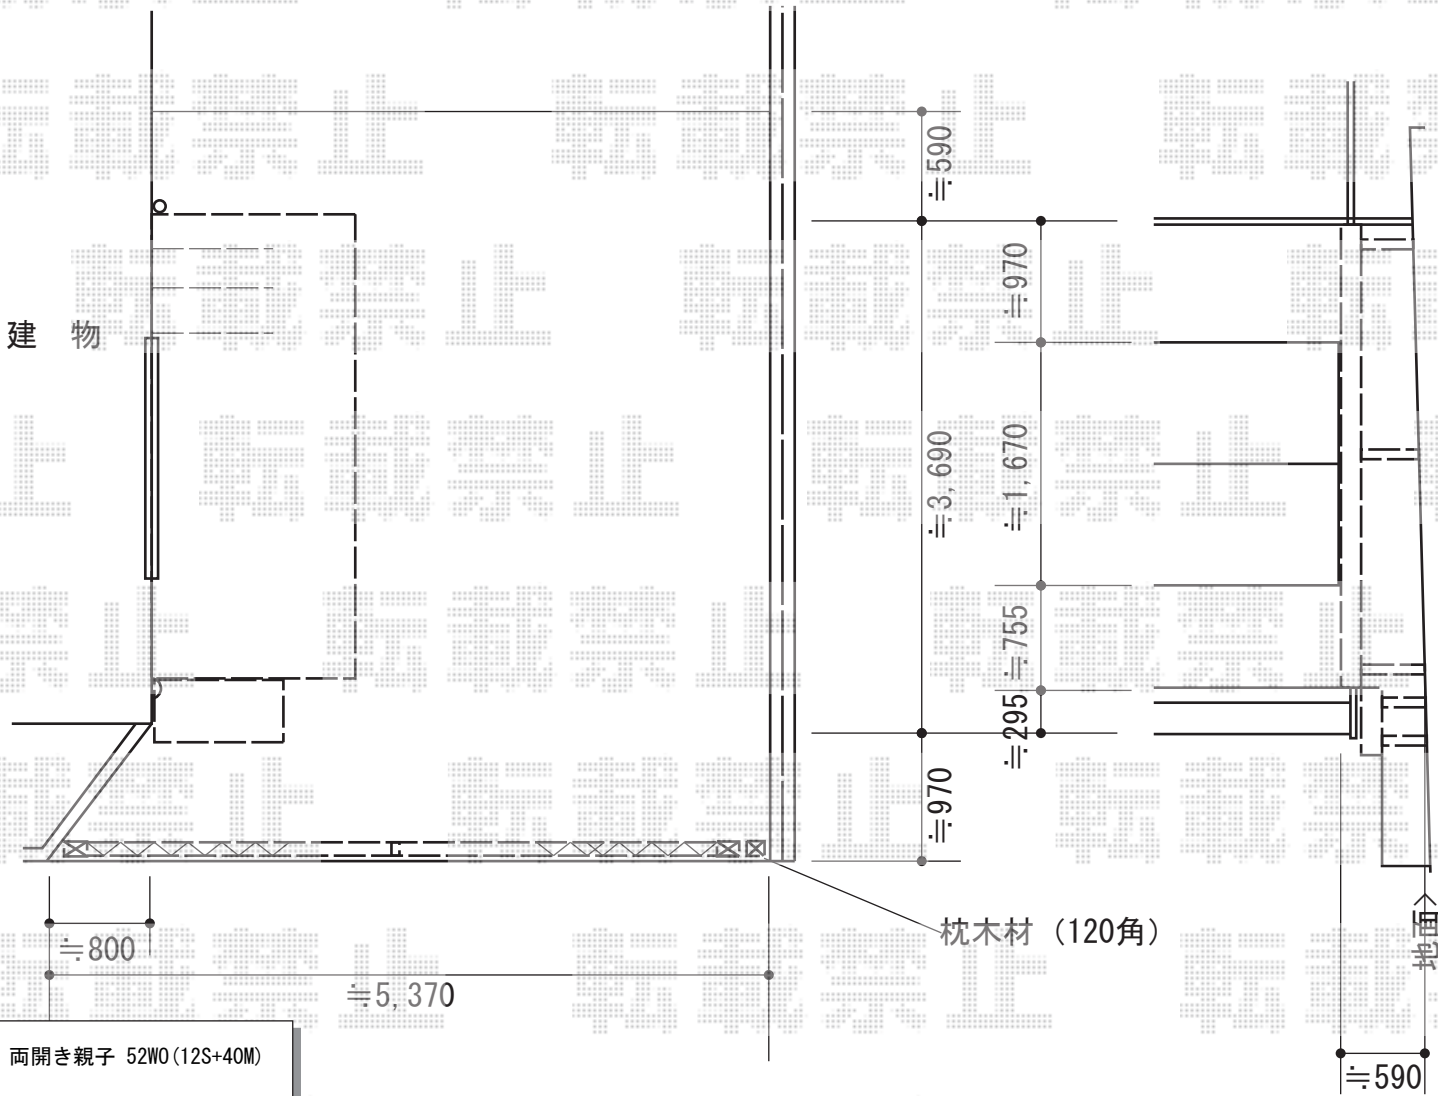

枕木材 (120角)

Value Select トリップゲート ペットガード型 ノンレール 両開き親子 52W0 (12S+40M)
 開口幅= 5,097mm
 全幅= 5,197mm
 たたみ幅= 268+764mm
 高さ= 1,200mm
 色：ステンカラー
 キャスター数：4箇所
 落棒数：3本